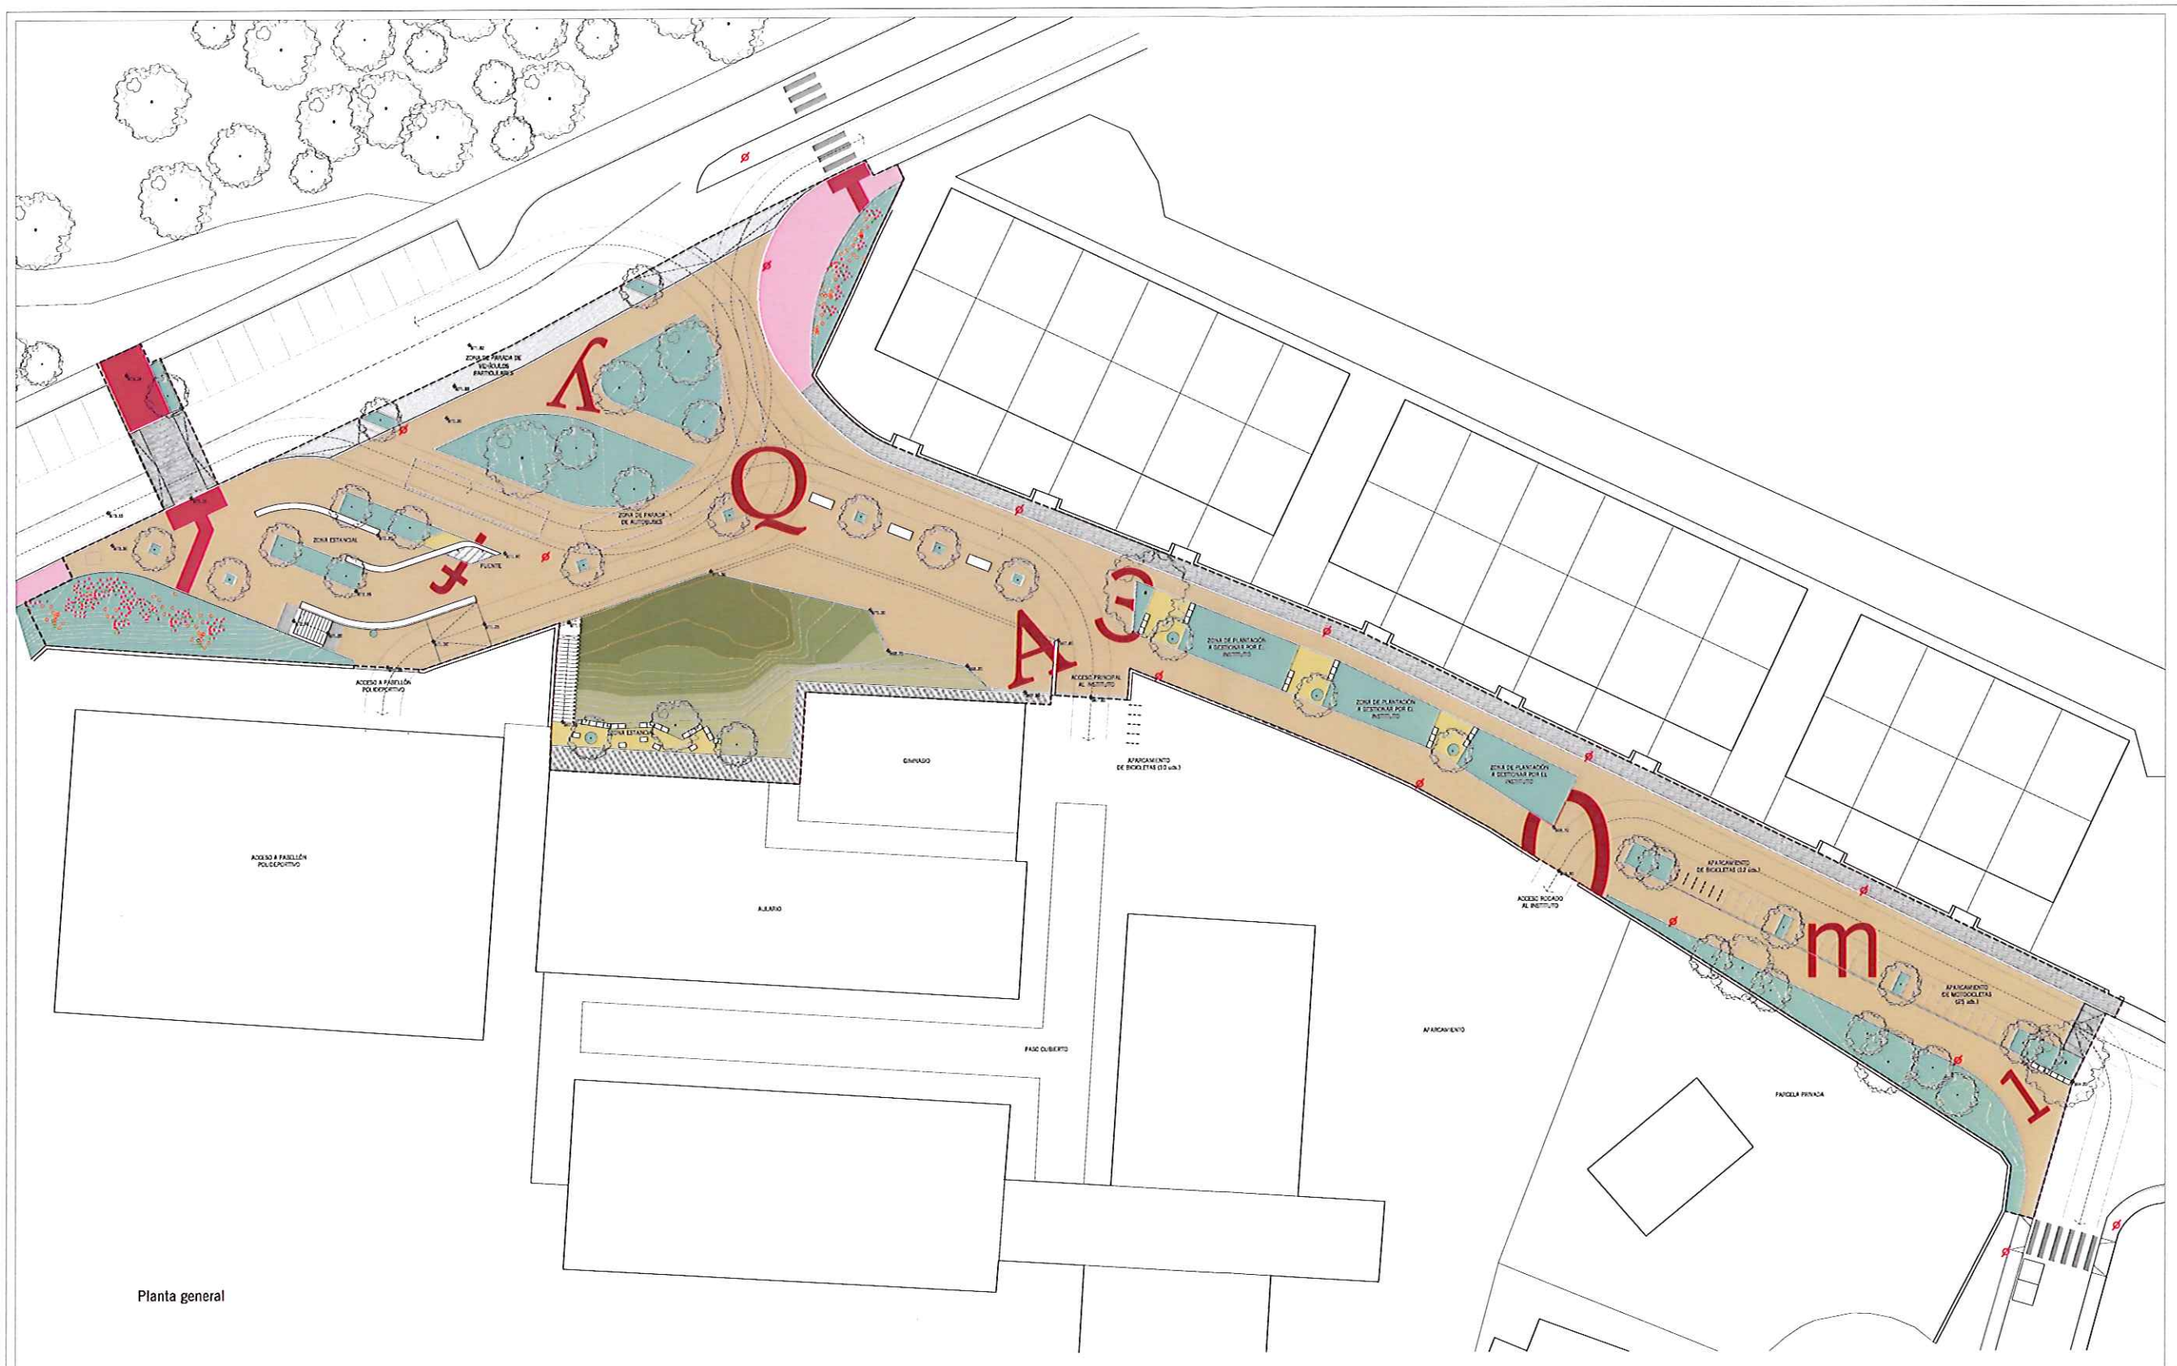

Planta general

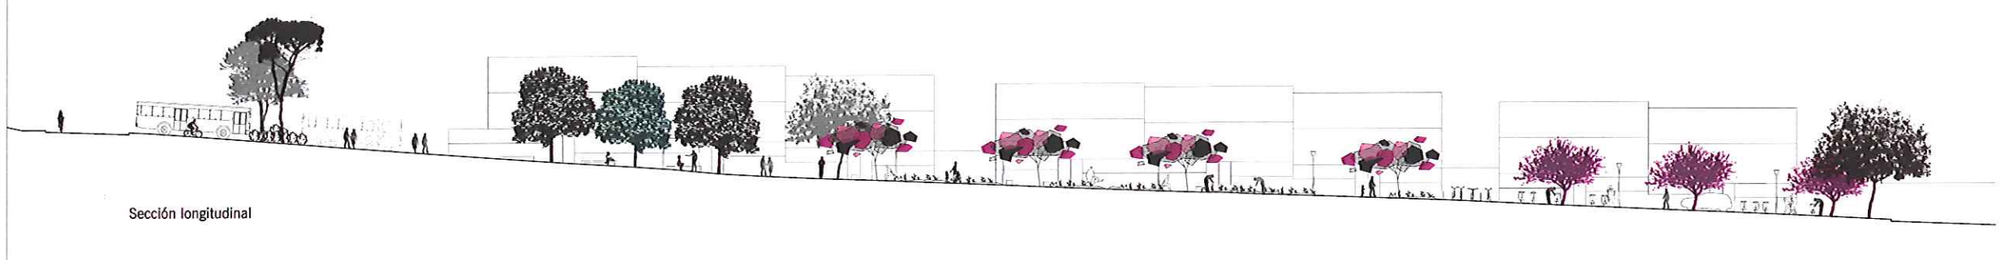

Sección longitudinal

Programa de actuaciones de mejora ambiental, peatonal y ciclista en Torrelodones. 2012

PROYECTO CONSTRUCTIVO

para la creación de un eje peatonal y ciclista entre el Pueblo y los colegios en Torrelodones. FASE I

PROYECTO
TONOM/PC03-I

GRUPO	PLANO	REVISIÓN
03	01	R01

Estado reformado.Planta General

ESCALA	FECHA
1/250	18.07.2012

AUTOR DEL PROYECTO

GEA21 S.L. Marcos Montes García

Ayuntamiento de Torrelodones