

AYUNTAMIENTO DE TORRELODONES
SERVICIO MUNICIPAL DE PROTECCIÓN CIVIL

**PLAN TERRITORIAL MUNICIPAL
DE PROTECCIÓN CIVIL**

Título: **TIPOLOGÍA URBANA**

Fecha: **Enero 2019**
Plano: **A 2.10.1**
Escala: **1/5.000**


Gráfico distribución hojas:

Hoja: **1**

Simbología:


- AYUNTAMIENTO
- CENTROS MUNICIPALES
- CENTROS SOCIOASISTENCIALES Y DE MAYORES
- CENTROS CULTURALES
- CENTROS SANITARIOS Y SOCIALES
- CENTROS EDUCATIVOS
- ZONAS DEPORTIVAS
- ZONAS RESIDENCIALES
- FUTURAS ZONAS RESIDENCIALES
- ZONAS PENDIENTES DE CLASIFICAR
- CENTROS COMERCIALES Y DE OCIO
- CENTROS DE SERVICIOS
- APARCAMIENTOS
- ZONAS VERDES
- ZONAS VERDES PROTEGIDAS

↓ Solape con hoja 3

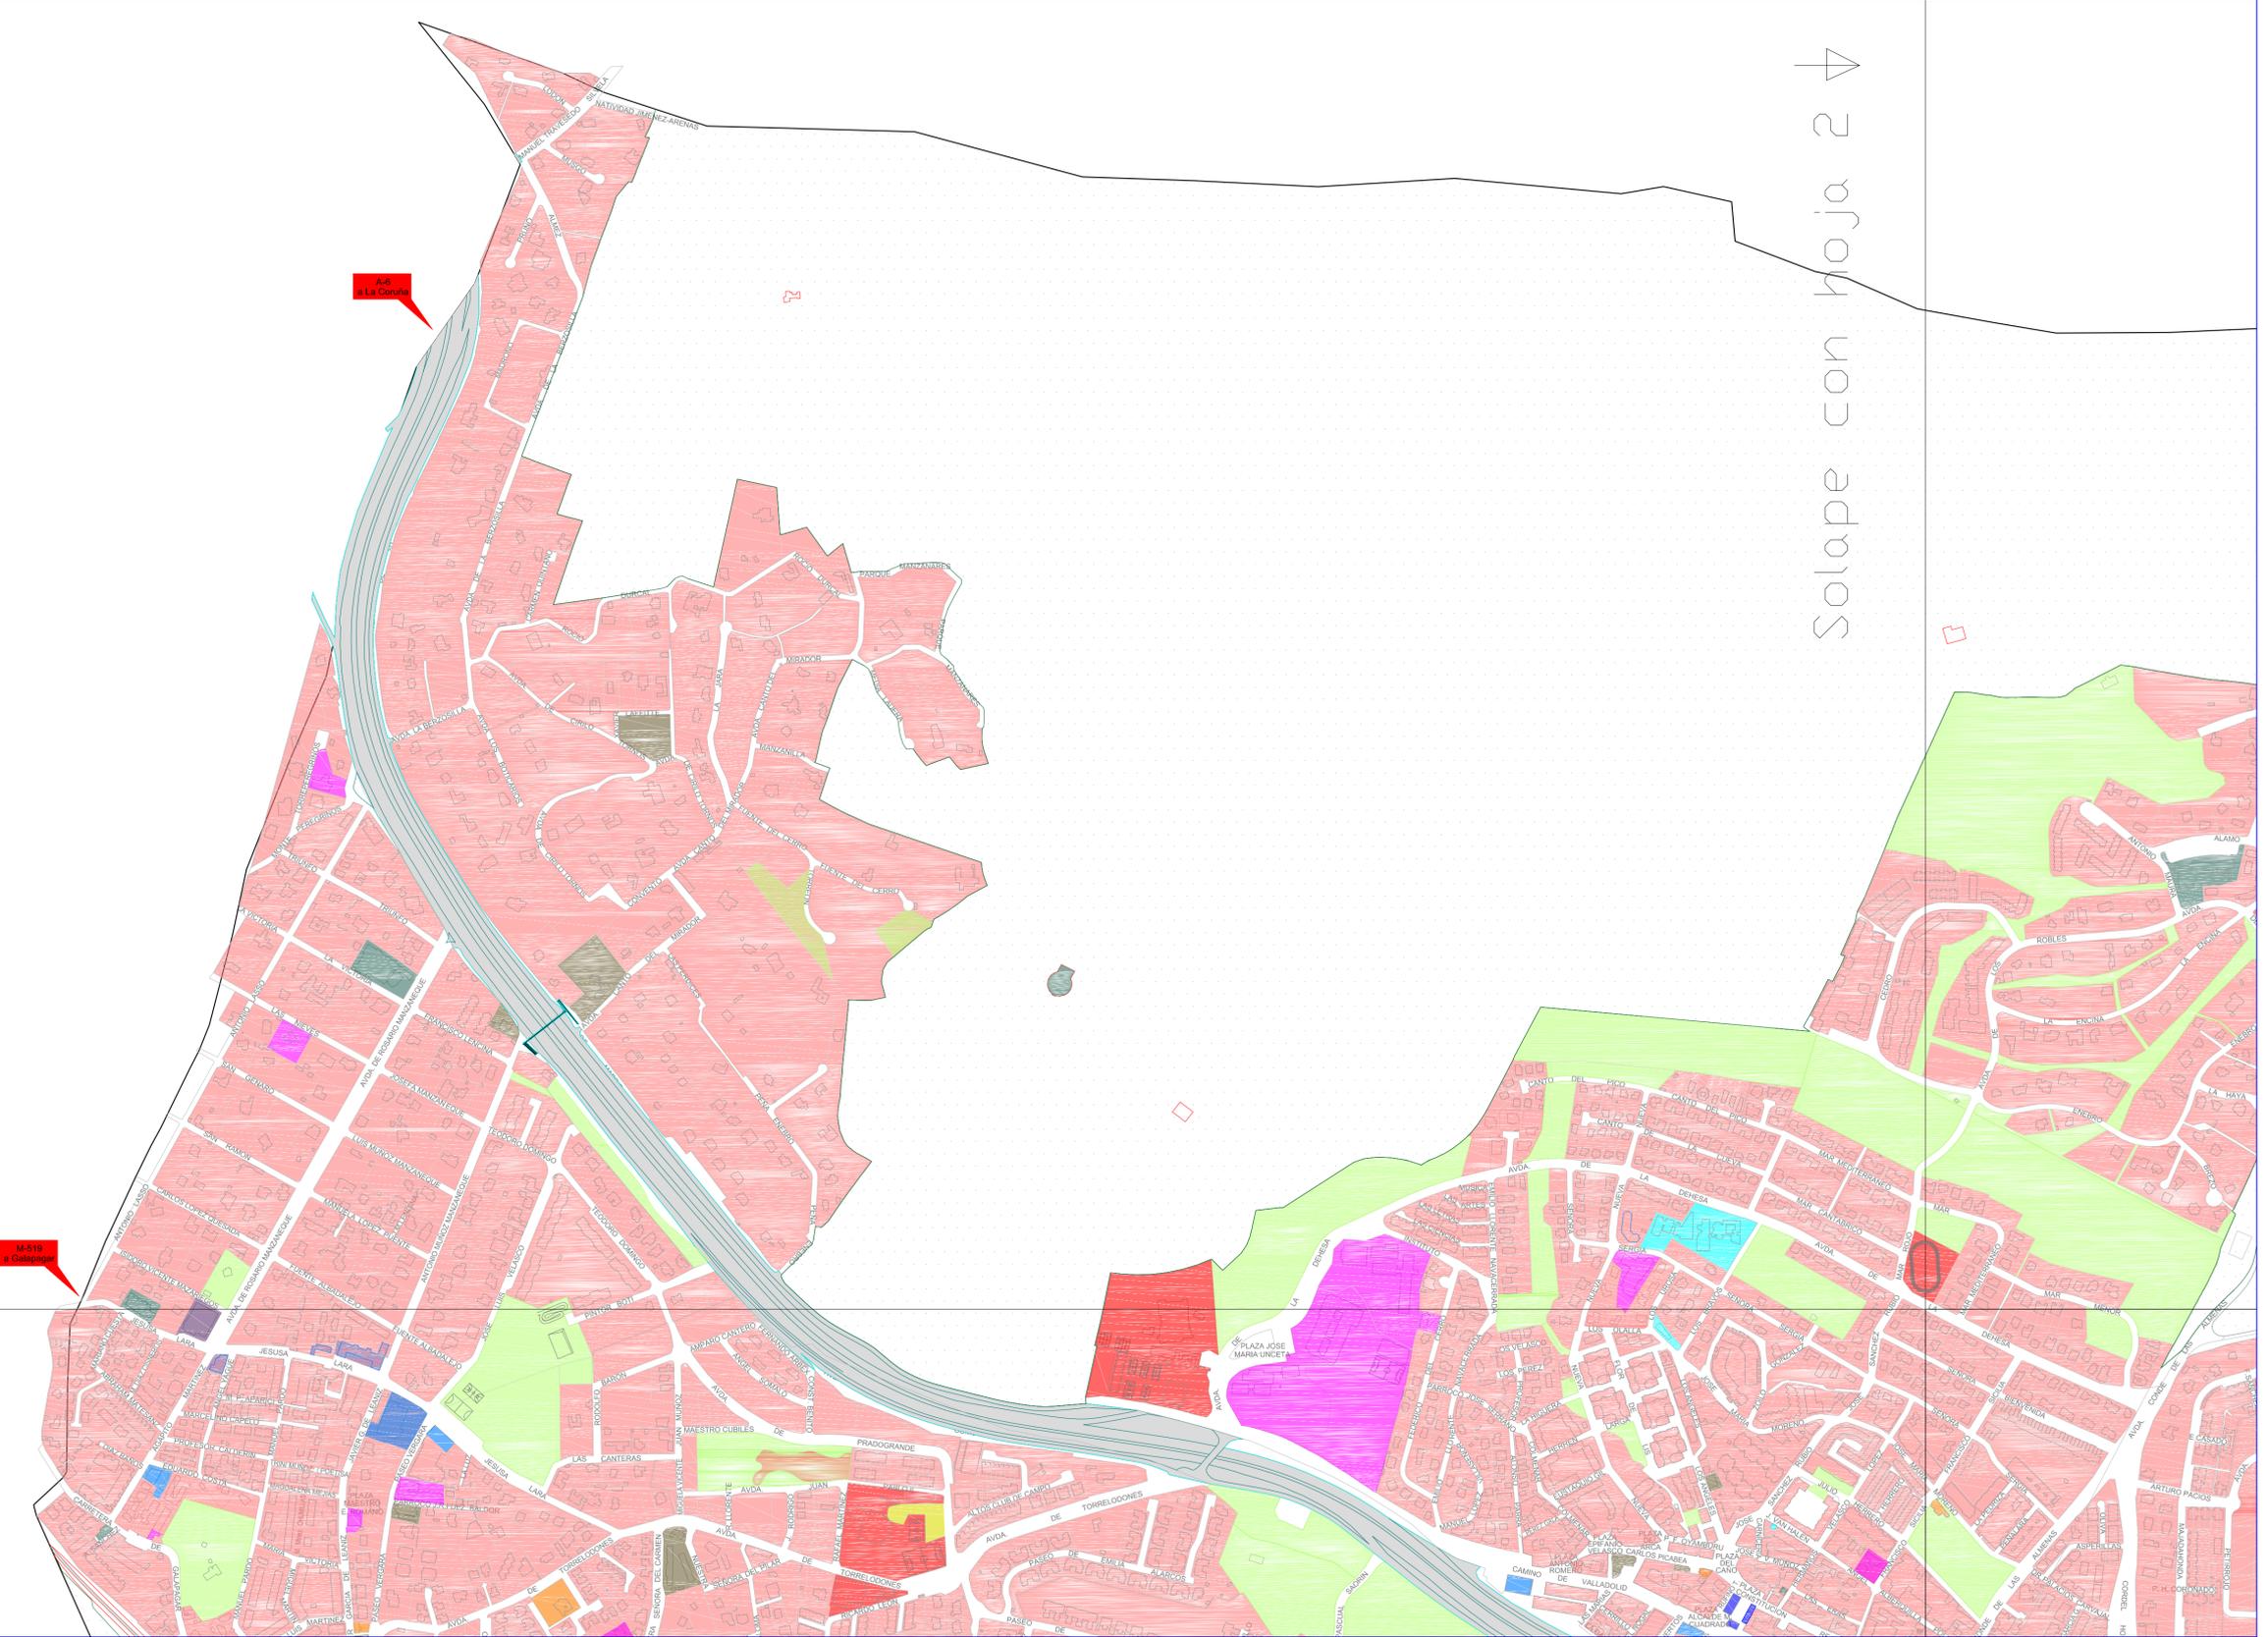

Solape con hoja 2

Solape con hoja 1 ↗

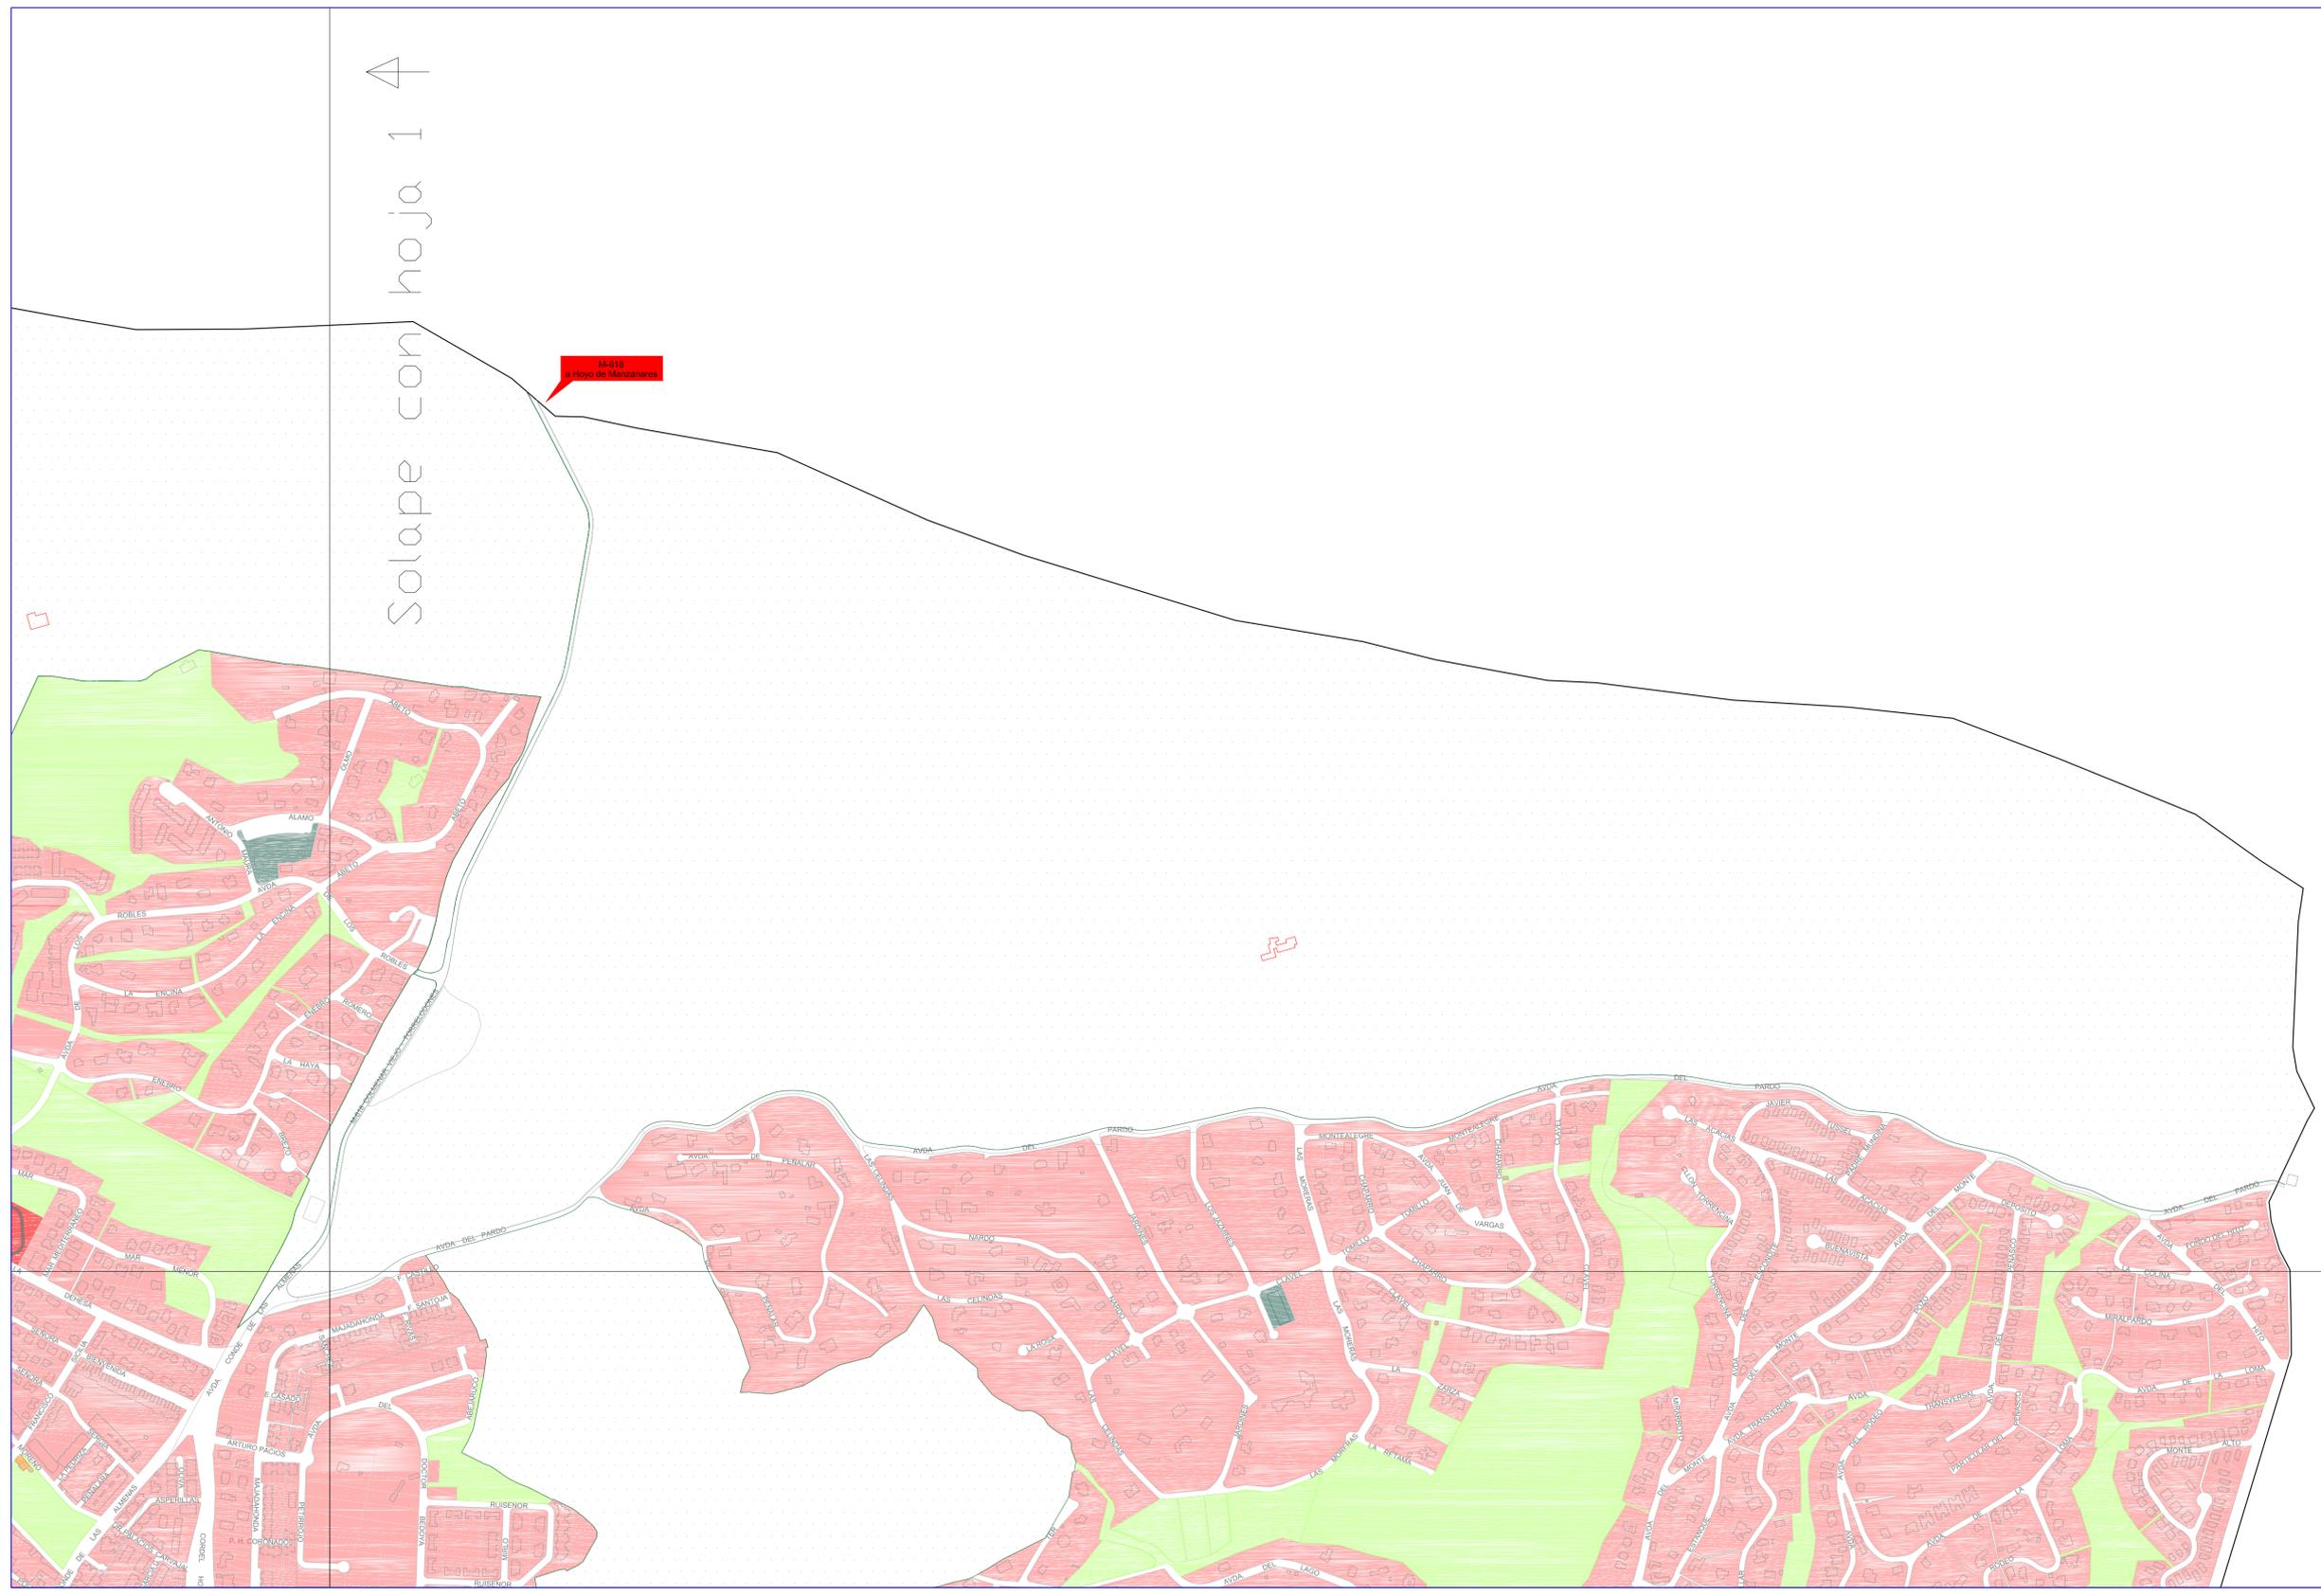

Solape con hoja 4 ↘

AYUNTAMIENTO DE TORRELODONES
SERVICIO MUNICIPAL DE PROTECCIÓN CIVIL

PLAN TERRITORIAL MUNICIPAL DE PROTECCIÓN CIVIL

TIPOLOGÍA URBANA

Fecha: Enero 2019
Plano: A 2.10.2
Escala: 1/5.000

Hoja: 1


Gráfico distribución hojas:

Simbología:

- AYUNTAMIENTO
- CENTROS MUNICIPALES
- CENTROS SOCIOASISTENCIALES Y DE MAYORES
- CENTROS CULTURALES
- CENTROS SANITARIOS Y SOCIALES
- CENTROS EDUCATIVOS
- ZONAS DEPORTIVAS
- ZONAS RESIDENCIALES
- FUTURAS ZONAS RESIDENCIALES
- ZONAS PENDIENTES DE CLASIFICAR
- CENTROS COMERCIALES Y DE OCIO
- CENTROS DE SERVICIOS Y DE OCIO
- APARCAMENTOS
- ZONAS VERDES
- ZONAS VERDES PROTEGIDAS

AYUNTAMIENTO DE TORRELODONES
 SERVICIO MUNICIPAL DE PROTECCIÓN CIVIL
PLAN TERRITORIAL MUNICIPAL DE PROTECCIÓN CIVIL

Título: **TIPOLOGÍA URBANA**
 Fecha: **Enero 2019**
 Plano: **A 2.10.3**
 Escala: **1/5.000**

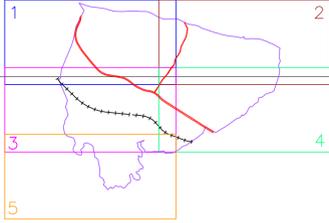
Gráfico distribución hojas:
 

Hoja: **1**

Simbología:


- AYUNTAMIENTO
- CENTROS MUNICIPALES
- CENTROS SOCIOASISTENCIALES Y DE MAYORES
- CENTROS CULTURALES
- CENTROS SANITARIOS Y SOCIALES
- CENTROS EDUCATIVOS
- ZONAS DEPORTIVAS
- ZONAS RESIDENCIALES
- FUTURAS ZONAS RESIDENCIALES
- ZONAS PENDIENTES DE CLASIFICAR
- CENTROS COMERCIALES Y DE OCIO
- CENTROS DE SERVICIOS
- APARCAMIENTOS
- ZONAS VERDES
- ZONAS VERDES PROTEGIDAS

Solape con hoja 1

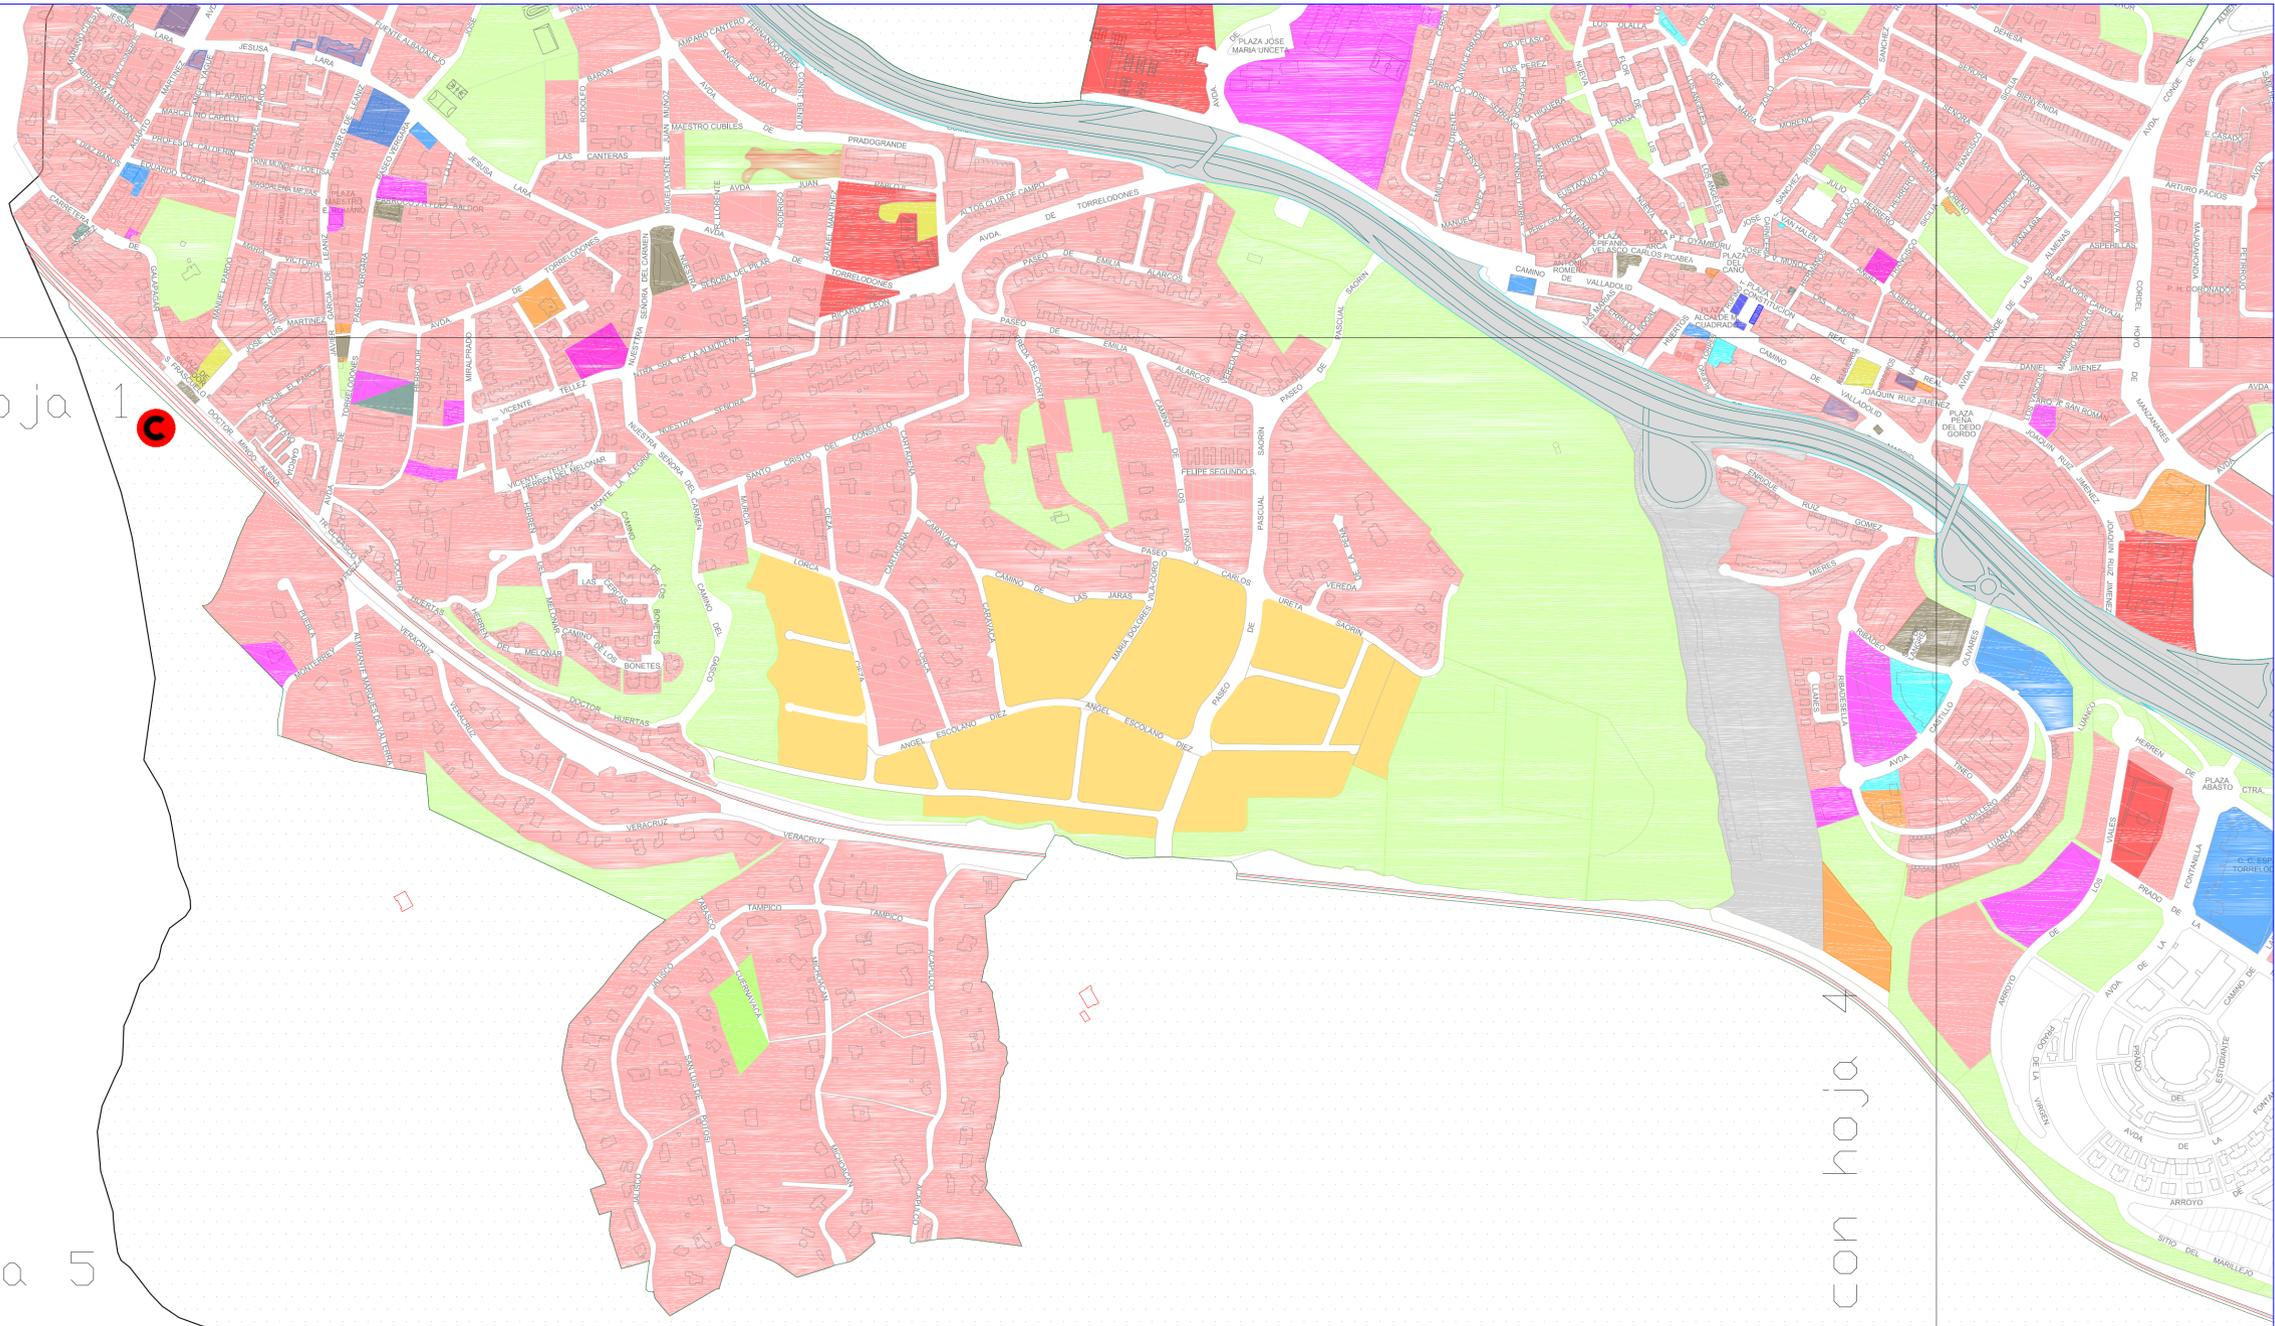


Solape con hoja 5

Solape con hoja 4

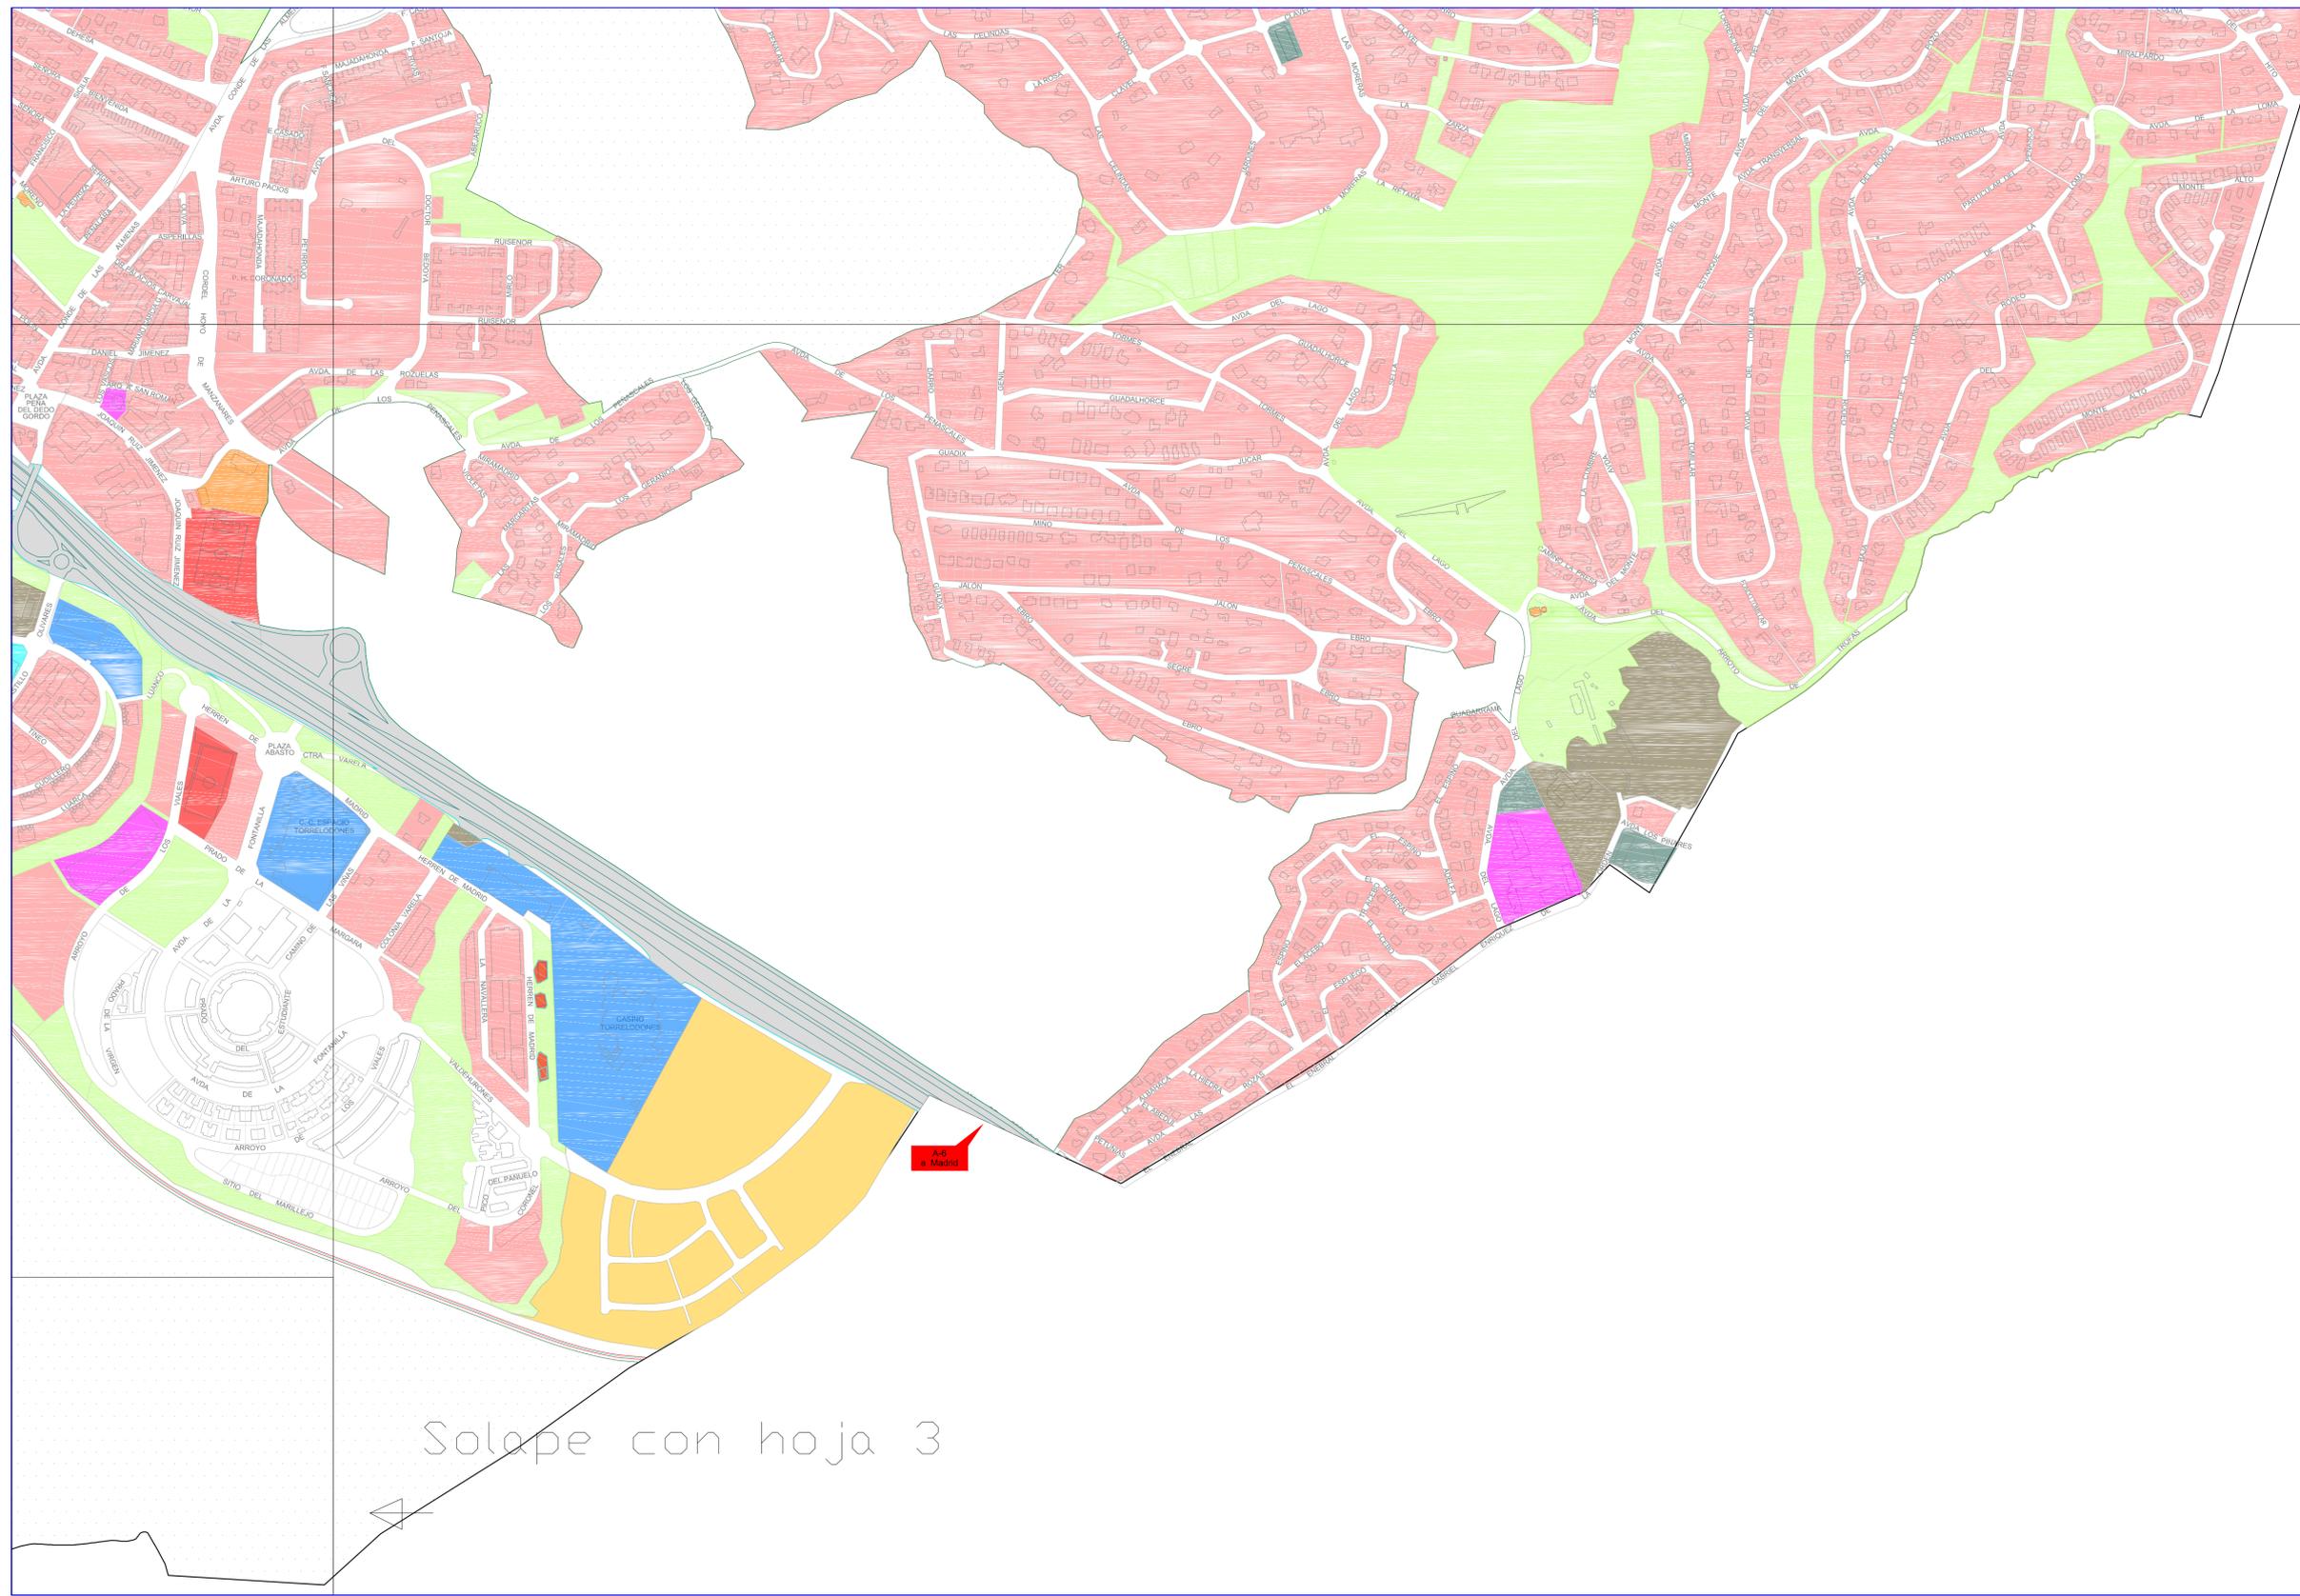


Solape con hoja 2 

Solape con hoja 3 

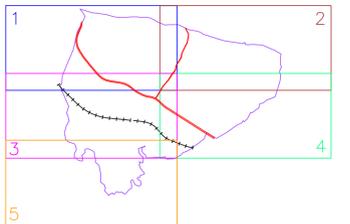AYUNTAMIENTO DE TORRELOREDON SERVICIO MUNICIPAL DE PROTECCIÓN CIVIL PLAN TERRITORIAL MUNICIPAL DE PROTECCIÓN CIVIL		 
TIPOLOGÍA URBANA		Fecha: Enero 2019 Plano: A 2.10.4 Escala: 1/5.000
Gráfico distribución hojas:		
		Hoja: 1
Simbología:		
<ul style="list-style-type: none">  AYUNTAMIENTO  CENTROS MUNICIPALES  CENTROS SOCIOASISTENCIALES Y DE MAYORES  CENTROS CULTURALES  CENTROS SANITARIOS Y SOCIALES  CENTROS EDUCATIVOS  ZONAS DEPORTIVAS  ZONAS RESIDENCIALES  FUTURAS ZONAS RESIDENCIALES  ZONAS PENDIENTES DE CLASIFICAR  CENTROS COMERCIALES Y DE OCIO  CENTROS DE SERVICIOS  APARCAMIENTOS  ZONAS VERDES  ZONAS VERDES PROTEGIDAS 		

↑ Solape con hoja 3

↑ Solape

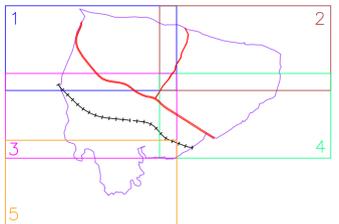AYUNTAMIENTO DE TORRELODONES SERVICIO MUNICIPAL DE PROTECCIÓN CIVIL	
PLAN TERRITORIAL MUNICIPAL DE PROTECCIÓN CIVIL	
TIPOLOGÍA URBANA	Fecha: Enero 2019
	Plano: A 2.10.1
	Escala: 1/5.000
Gráfico distribución hojas:	
	Hoja: 1
Simbología:	
<ul style="list-style-type: none">AYUNTAMIENTOCENTROS MUNICIPALESCENTROS SOCIOASISTENCIALES Y DE MAYORESCENTROS CULTURALESCENTROS SANITARIOS Y SOCIALESCENTROS EDUCATIVOSZONAS DEPORTIVASZONAS RESIDENCIALESFUTURAS ZONAS RESIDENCIALESZONAS PENDIENTES DE CLASIFICARCENTROS COMERCIALES Y DE OCIOCENTROS DE SERVICIOSAPARCAMIENTOSZONAS VERDESZONAS VERDES PROTEGIDAS	

TAMAÑO IMPRESIÓN: 9