






— BARRERA DE HORMIGÓN NEW JERSEY  
 — BARRERA NEW JERSEY DE PLÁSTICO  
 CON TL-2 CADA 20 m.

\*\* SEÑALIZACIÓN HORIZONTAL DE OBRA REPRESENTADA  
 EN AZUL EN PLANO, SE REALIZARÁ EN COLOR  
 AMARILLO.

 ZONA DE OBRAS  
 CIRCULACIÓN DE TRAFICO

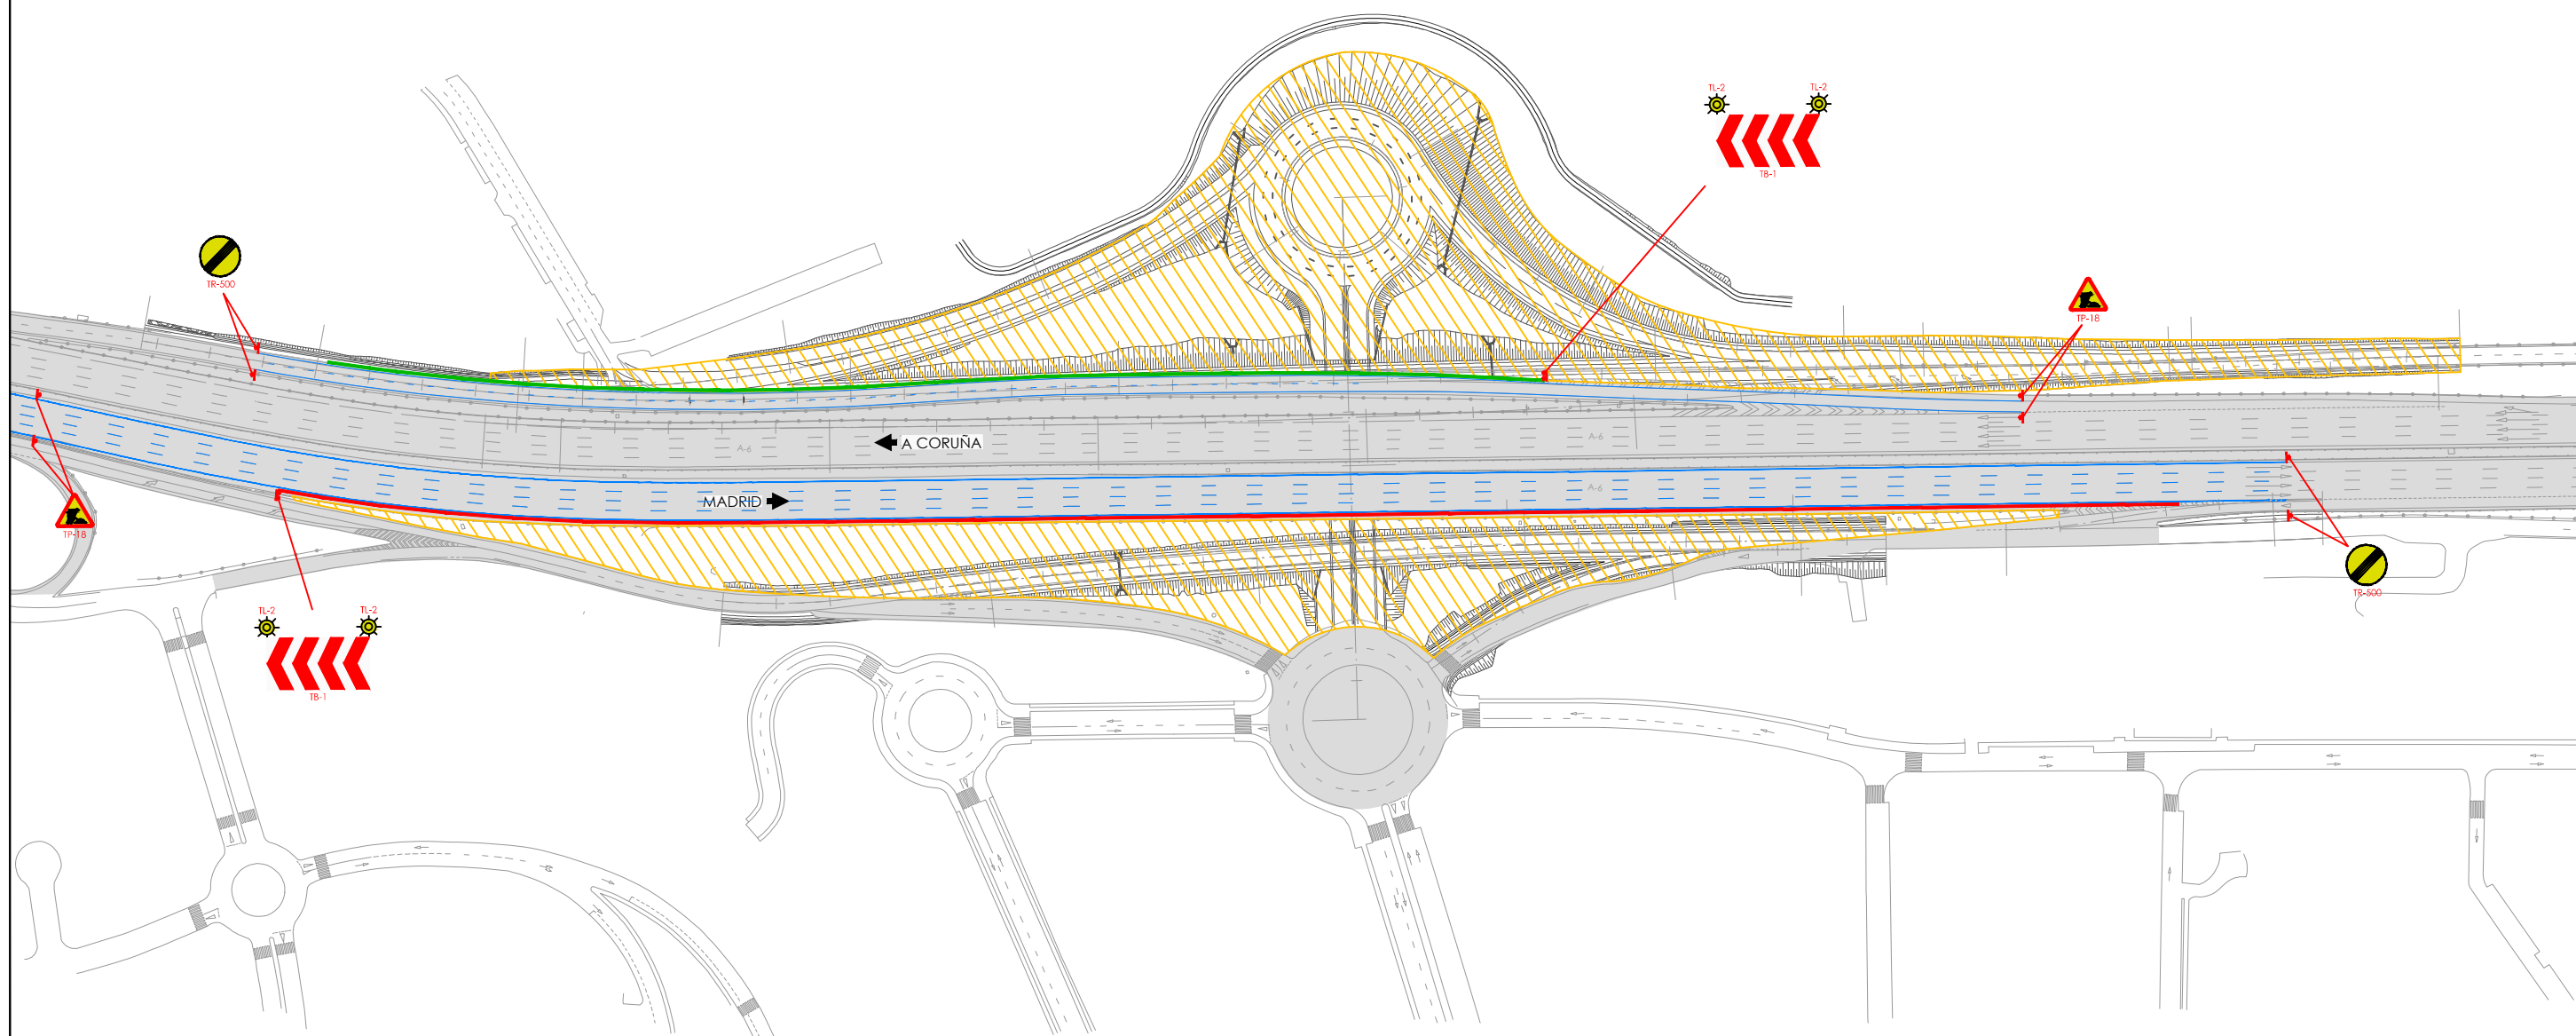

EXCMO. AYUNTAMIENTO DE  
**TORRELDONES**  
 (MADRID)


EMPRESA CONSULTORA:



AUTOR DEL PROYECTO:

  
 JAIME ALONSO HERAS, I.C.C.P.

ESCALA ORIGINAL A-3:

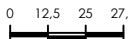1:2.500 

TÍTULO DEL PROYECTO:

PROYECTO MODIFICADO Nº1 DE EJECUCIÓN DE UN PASO INFERIOR BAJO LA  
 AUTOPISTA A-6 "ÁREA HOMOGÉNEA SUR" EN TORRELDONES (MADRID)

Nº PLANO:  
 12.3.1

HOJA 1 DE 1

TÍTULO DE PLANO:

SEÑALIZACIÓN, BALIZAMIENTO Y DEFENSAS.  
 SEÑALIZACIÓN DE OBRA. FASE 1

FECHA:  
 JULIO 2015

CLAVE:  
 09CA-201431