






— BARRERA DE HORMIGÓN NEW JERSEY  
— BARRERA NEW JERSEY DE PLÁSTICO  
CON TL-2 CADA 20 m.

\*\* SEÑALIZACIÓN HORIZONTAL DE OBRA REPRESENTADA  
EN AZUL EN PLANO, SE REALIZARÁ EN COLOR  
AMARILLO.

 ZONA DE OBRAS  
 CIRCULACIÓN DE TRAFICO

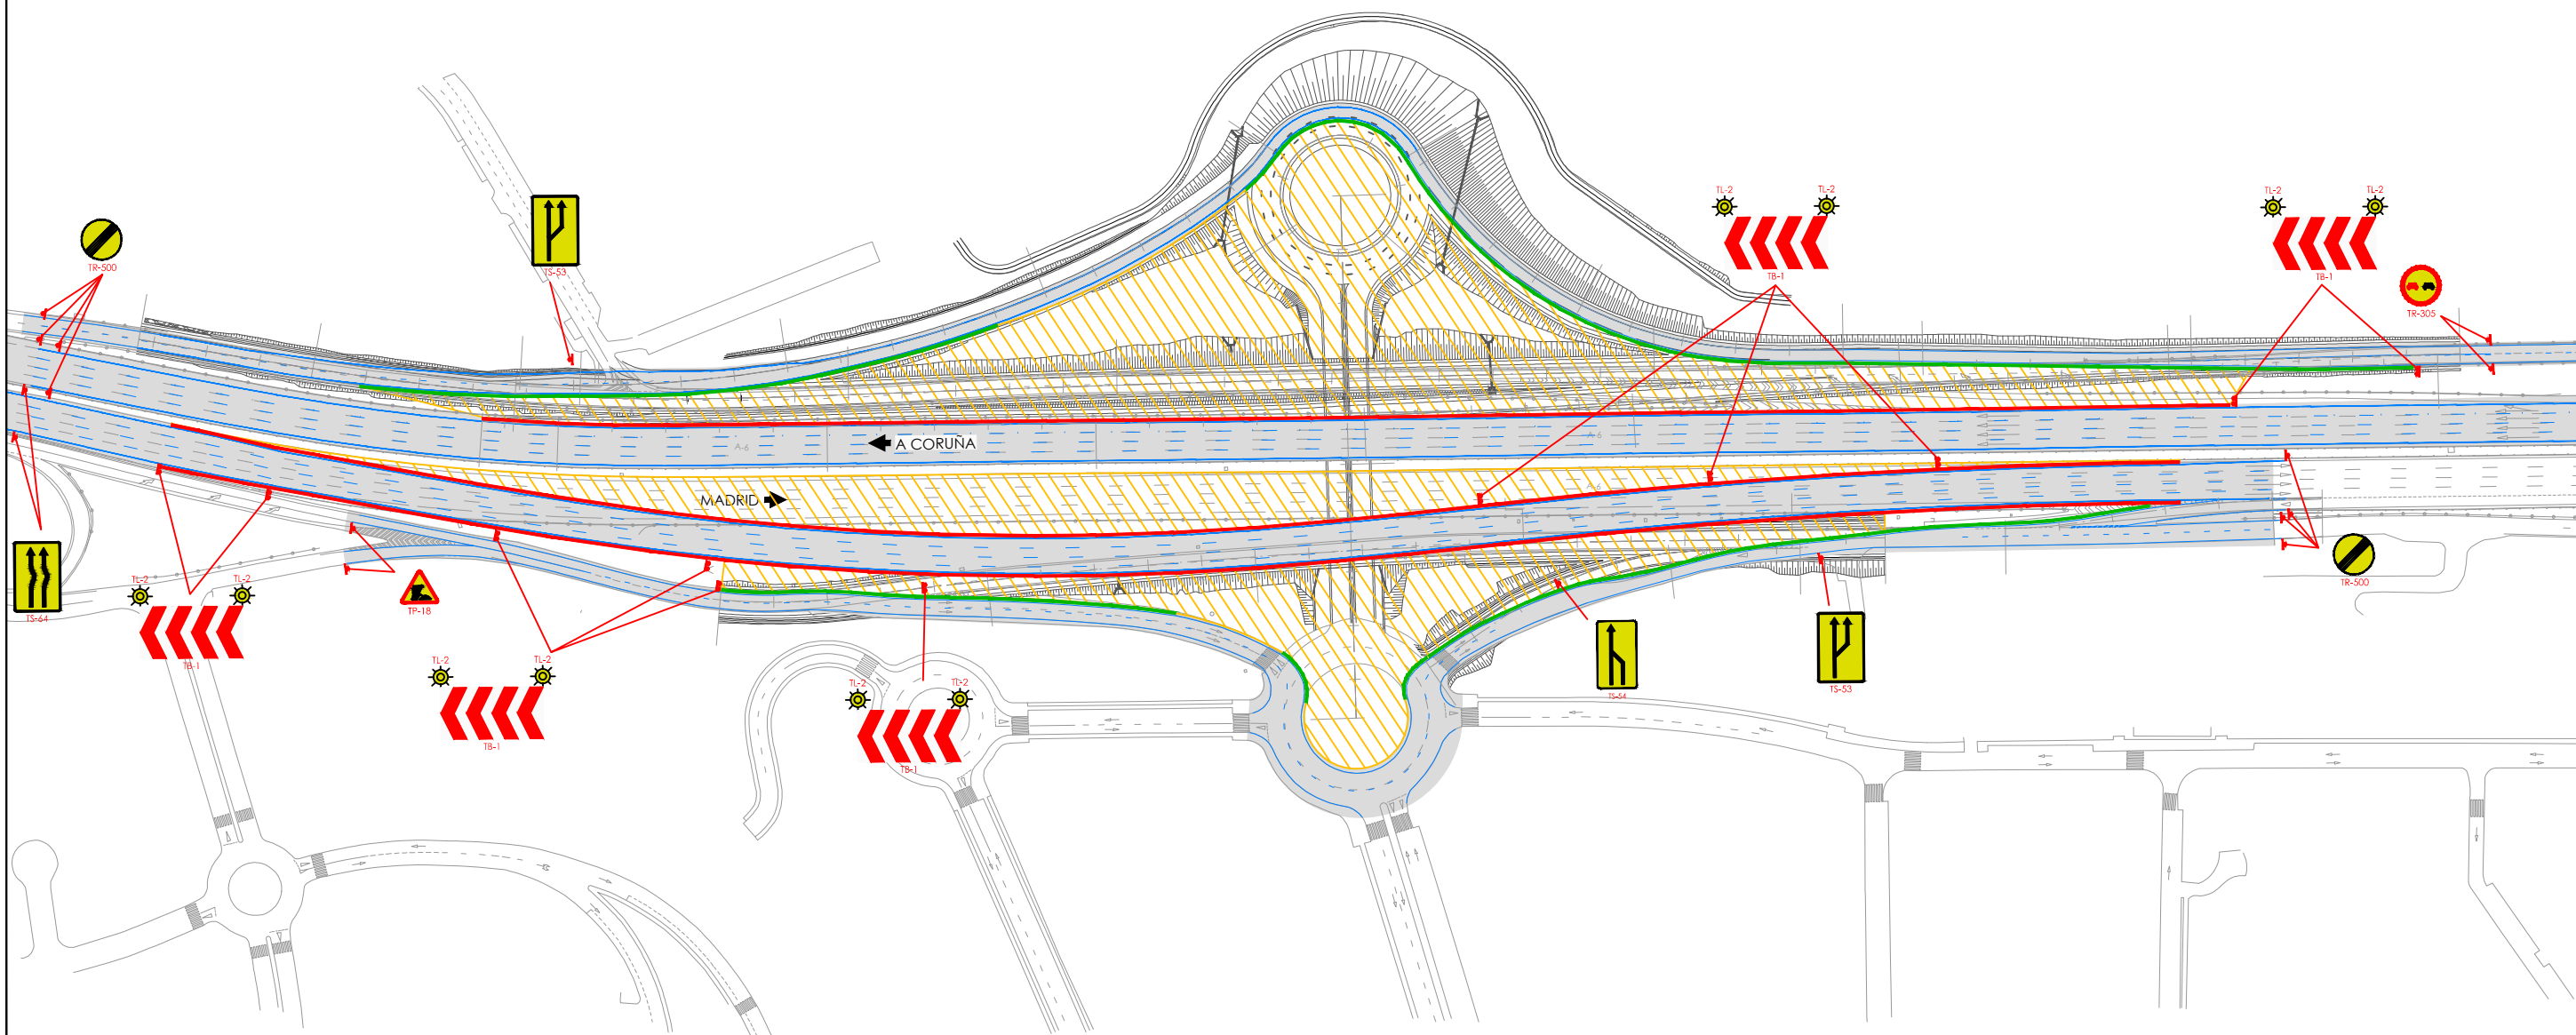

EXCMO. AYUNTAMIENTO DE  
TORRELOTONES  
(MADRID)


EMPRESA CONSULTORA:



AUTOR DEL PROYECTO:

  
JAIME ALONSO HERAS, I.C.C.P.

ESCALA ORIGINAL A-3:

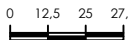1:2.500  


TÍTULO DEL PROYECTO:

PROYECTO MODIFICADO Nº1 DE EJECUCIÓN DE UN PASO INFERIOR BAJO LA  
AUTOPISTA A-6 "ÁREA HOMOGÉNEA SUR" EN TORRELOTONES (MADRID)

Nº PLANO:  
12.3.2

HOJA 1 DE 1

TÍTULO DE PLANO:

SEÑALIZACIÓN, BALIZAMIENTO Y DEFENSAS.  
SEÑALIZACIÓN DE OBRA. FASE 2

FECHA:  
JULIO 2015

CLAVE:  
09CA-201431