


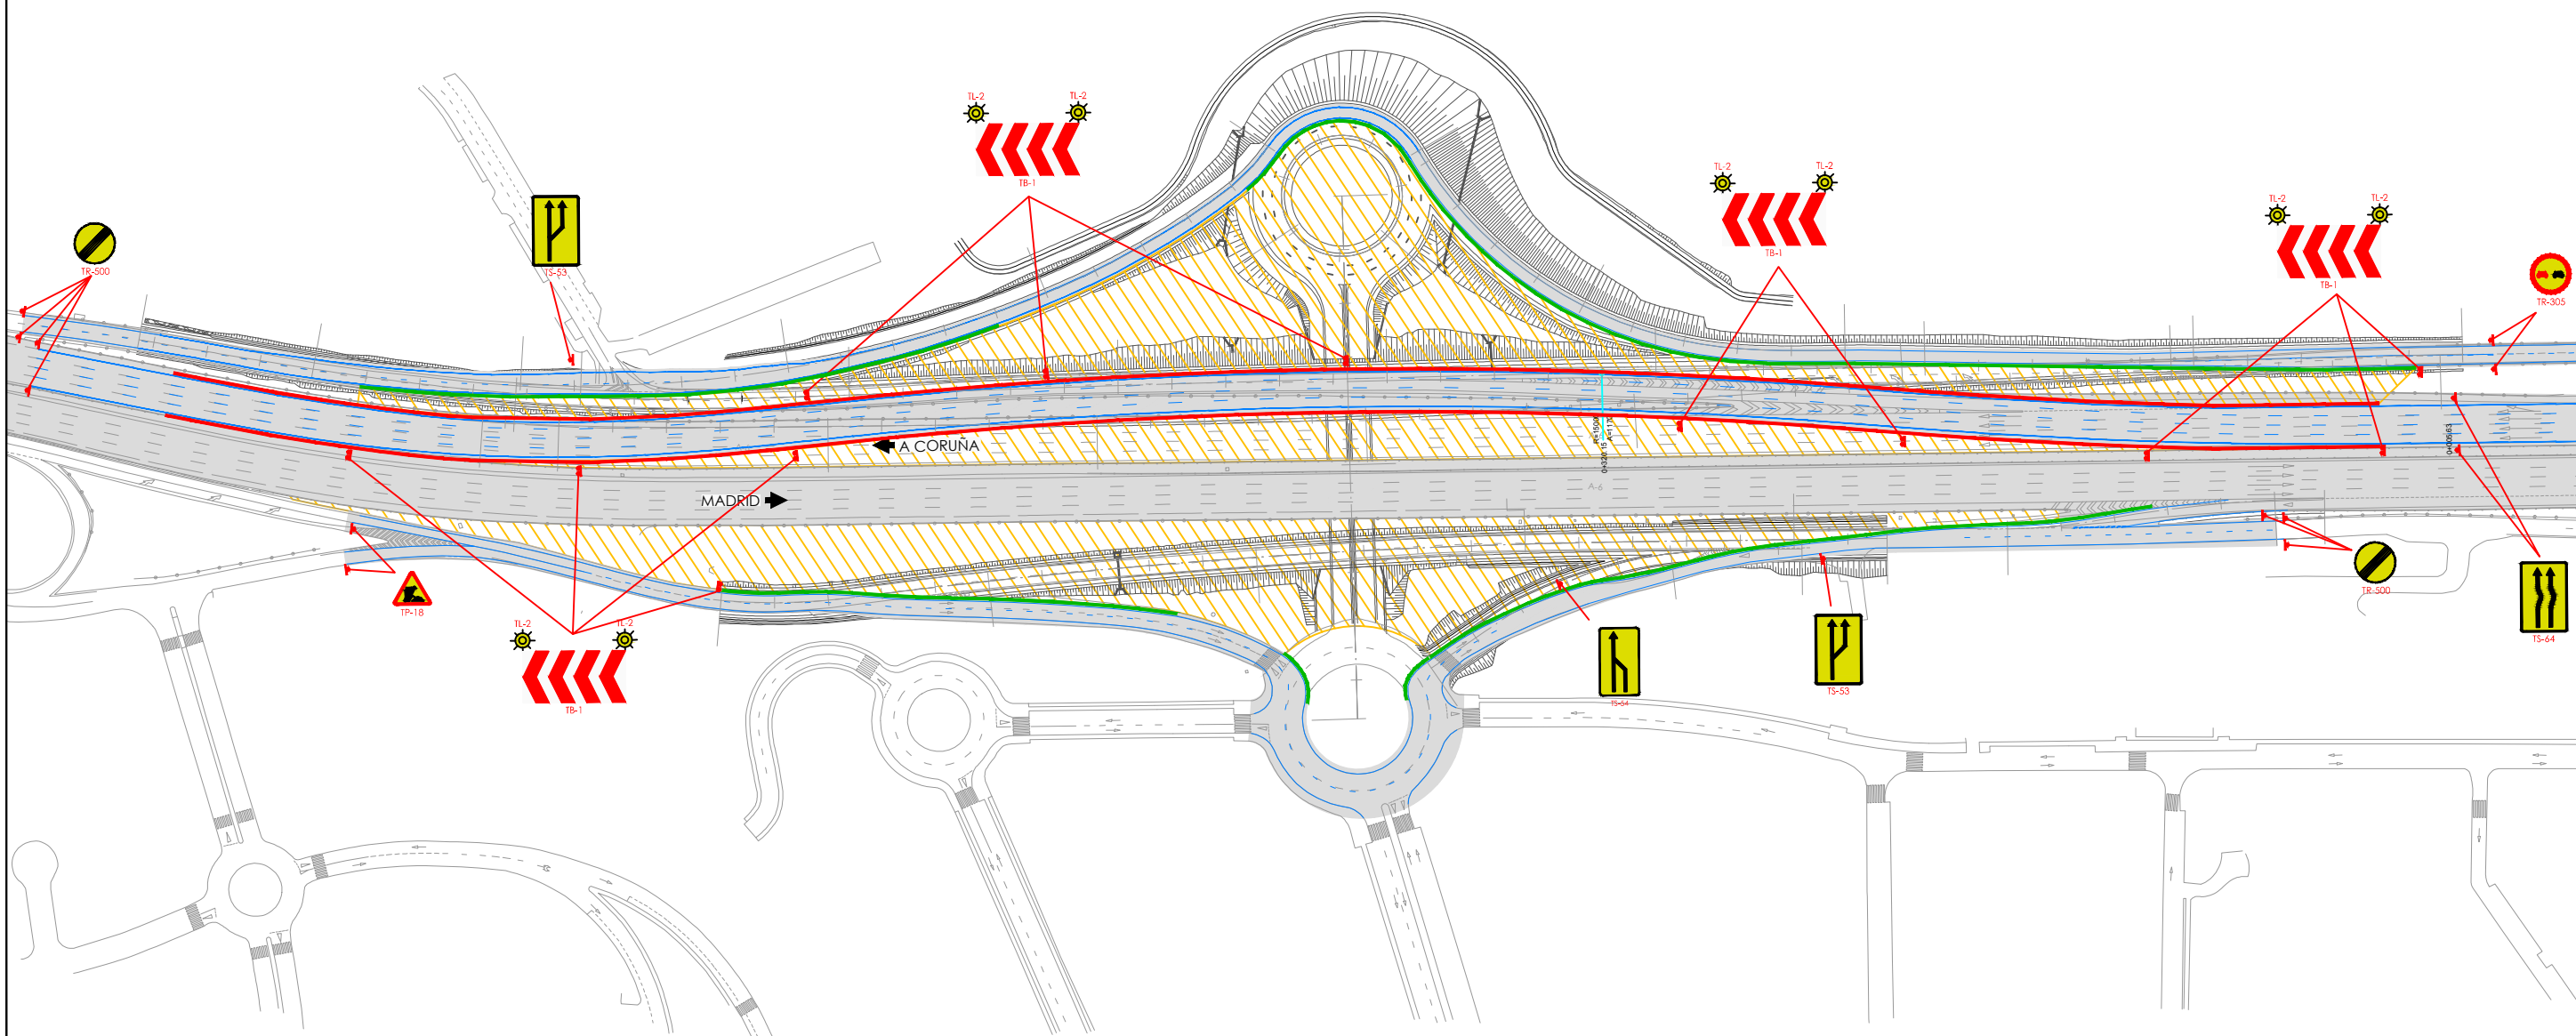

- BARRERA DE HORMIGÓN NEW JERSEY
- BARRERA NEW JERSEY DE PLÁSTICO CON TL-2 CADA 20 m.

** SEÑALIZACIÓN HORIZONTAL DE OBRA REPRESENTADA EN AZUL EN PLANO, SE REALIZARÁ EN COLOR AMARILLO.

- ZONA DE OBRAS
- CIRCULACIÓN DE TRAFICO



EXCMO. AYUNTAMIENTO DE
TORRELOTONES
(MADRID)

EMPRESA CONSULTORA:



AUTOR DEL PROYECTO:

JAIME ALONSO HERAS, I.C.C.P.

ESCALA ORIGINAL A-3:

1:2.500

TÍTULO DEL PROYECTO:

PROYECTO MODIFICADO Nº1 DE EJECUCIÓN DE UN PASO INFERIOR BAJO LA AUTOPISTA A-6 "ÁREA HOMOGÉNEA SUR" EN TORRELOTONES (MADRID)

Nº PLANO:
12.3.3

HOJA 1 DE 1

TÍTULO DE PLANO:

SEÑALIZACIÓN, BALIZAMIENTO Y DEFENSAS.
SEÑALIZACIÓN DE OBRA. FASE 3

FECHA:
JULIO 2015

CLAVE:
09CA-201431