

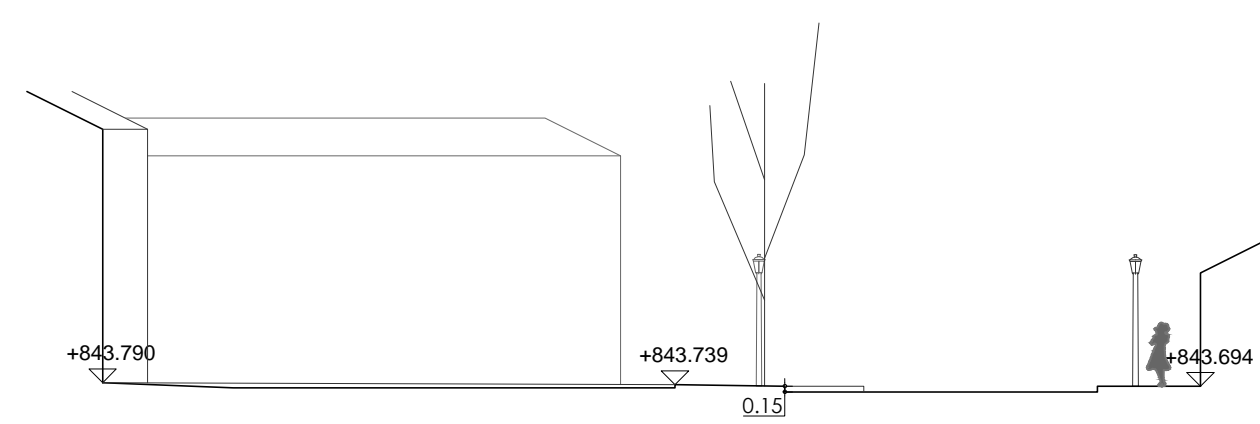


PLANO LLAVE

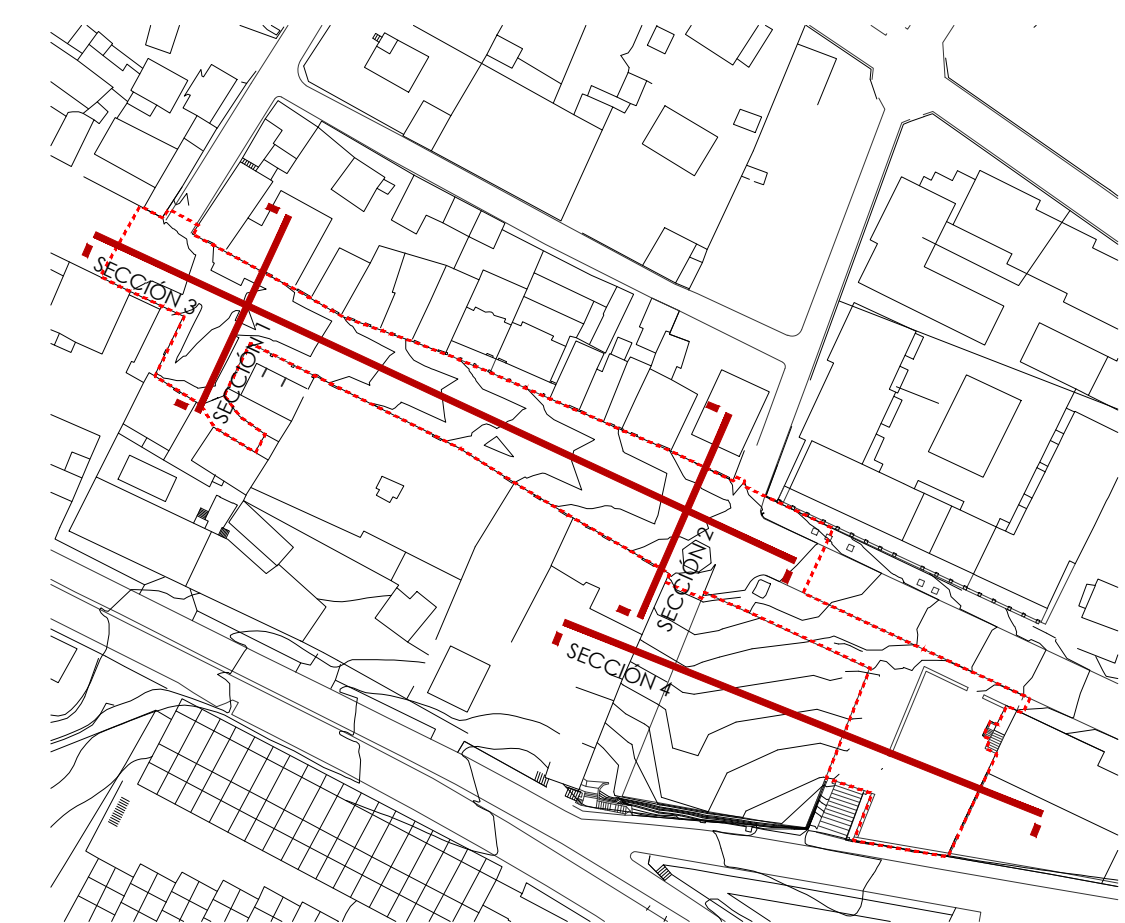


SECCIÓN 1_ SECCIÓN TRANSVERSAL CALLE REAL

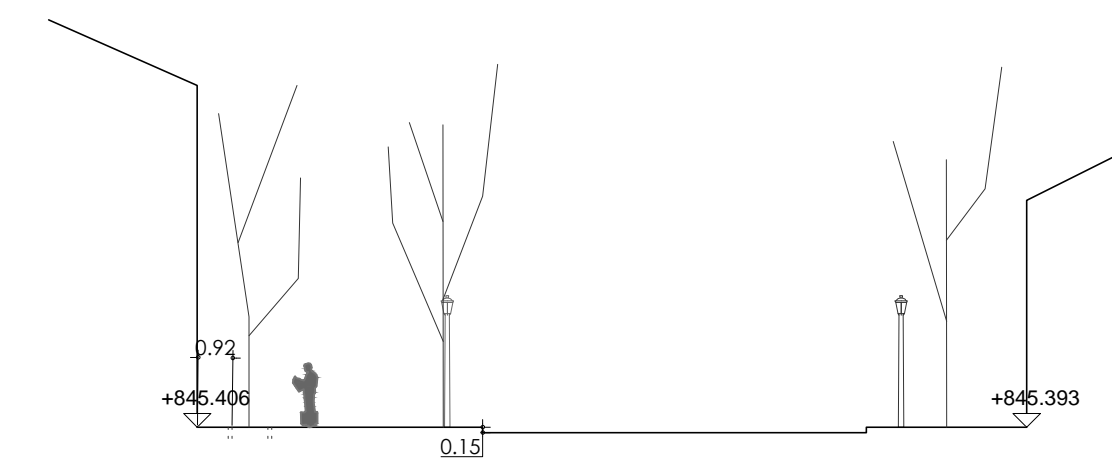


SECCIÓN 2_ SECCIÓN TRANSVERSAL CALLE REAL



SECCIÓN 3_ SECCIÓN LONGITUDINAL POR LA CALLE REAL

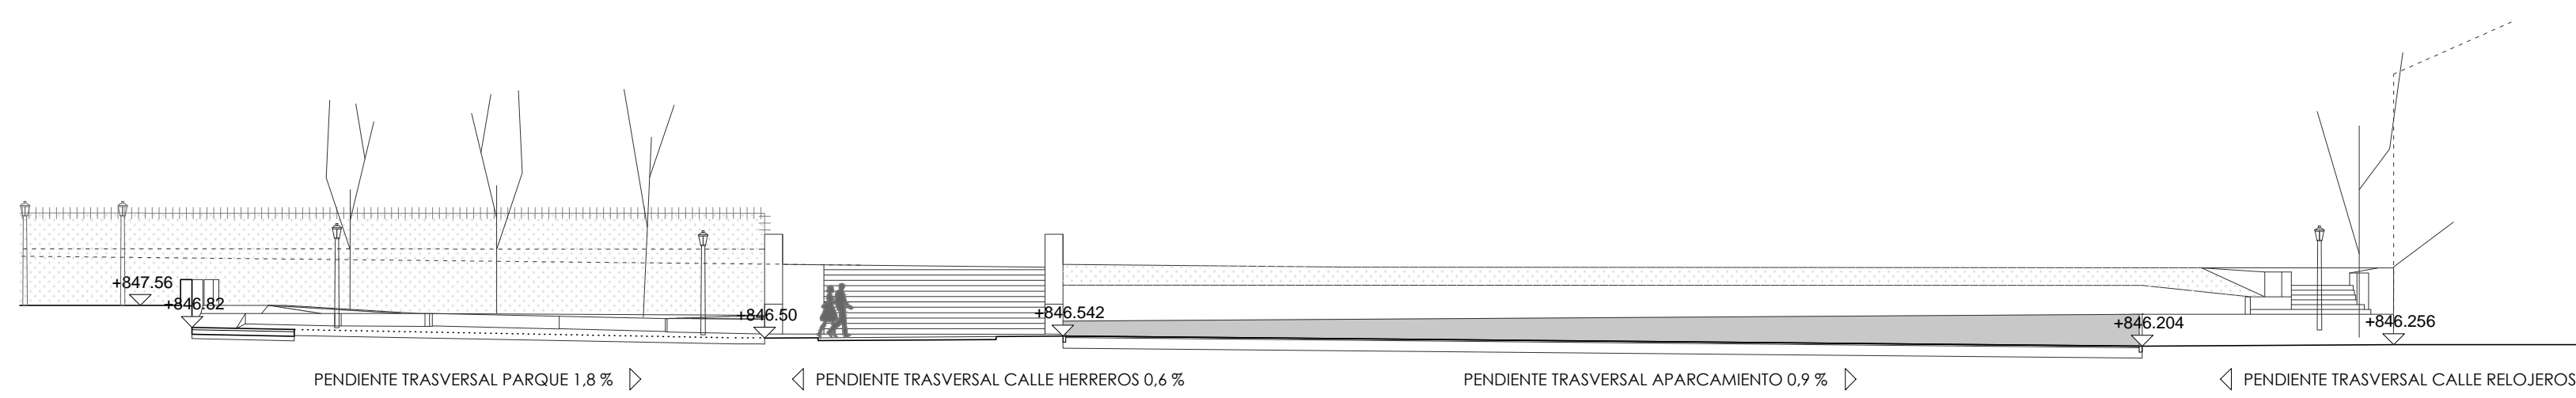

SECCIÓN 4_ SECCIÓN PARQUE-CALLE HERRERROS-APARCAMIENTO-CALLE REJOJEROS

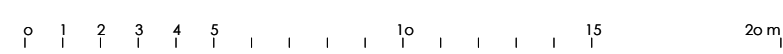



REVISIÓN 01

FECHA _ MAYO 2014

PROYECTO DE PEATONIZACIÓN DEL ENTORNO DE LA PLAZA DE LA CONSTITUCIÓN. TORRELODONES
PROYECTO BÁSICO Y EJECUCIÓN FASE I

SECCIONES GENERALES EA-02

MAYO 2014

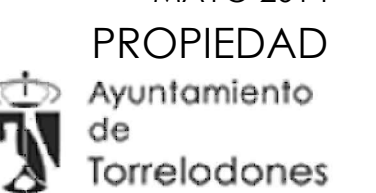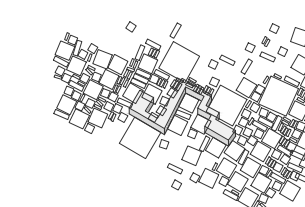

ARQUITECTO
MARÍA MESTRE GARCÍA
nº colégiado 19.702

ESCALA
1/200