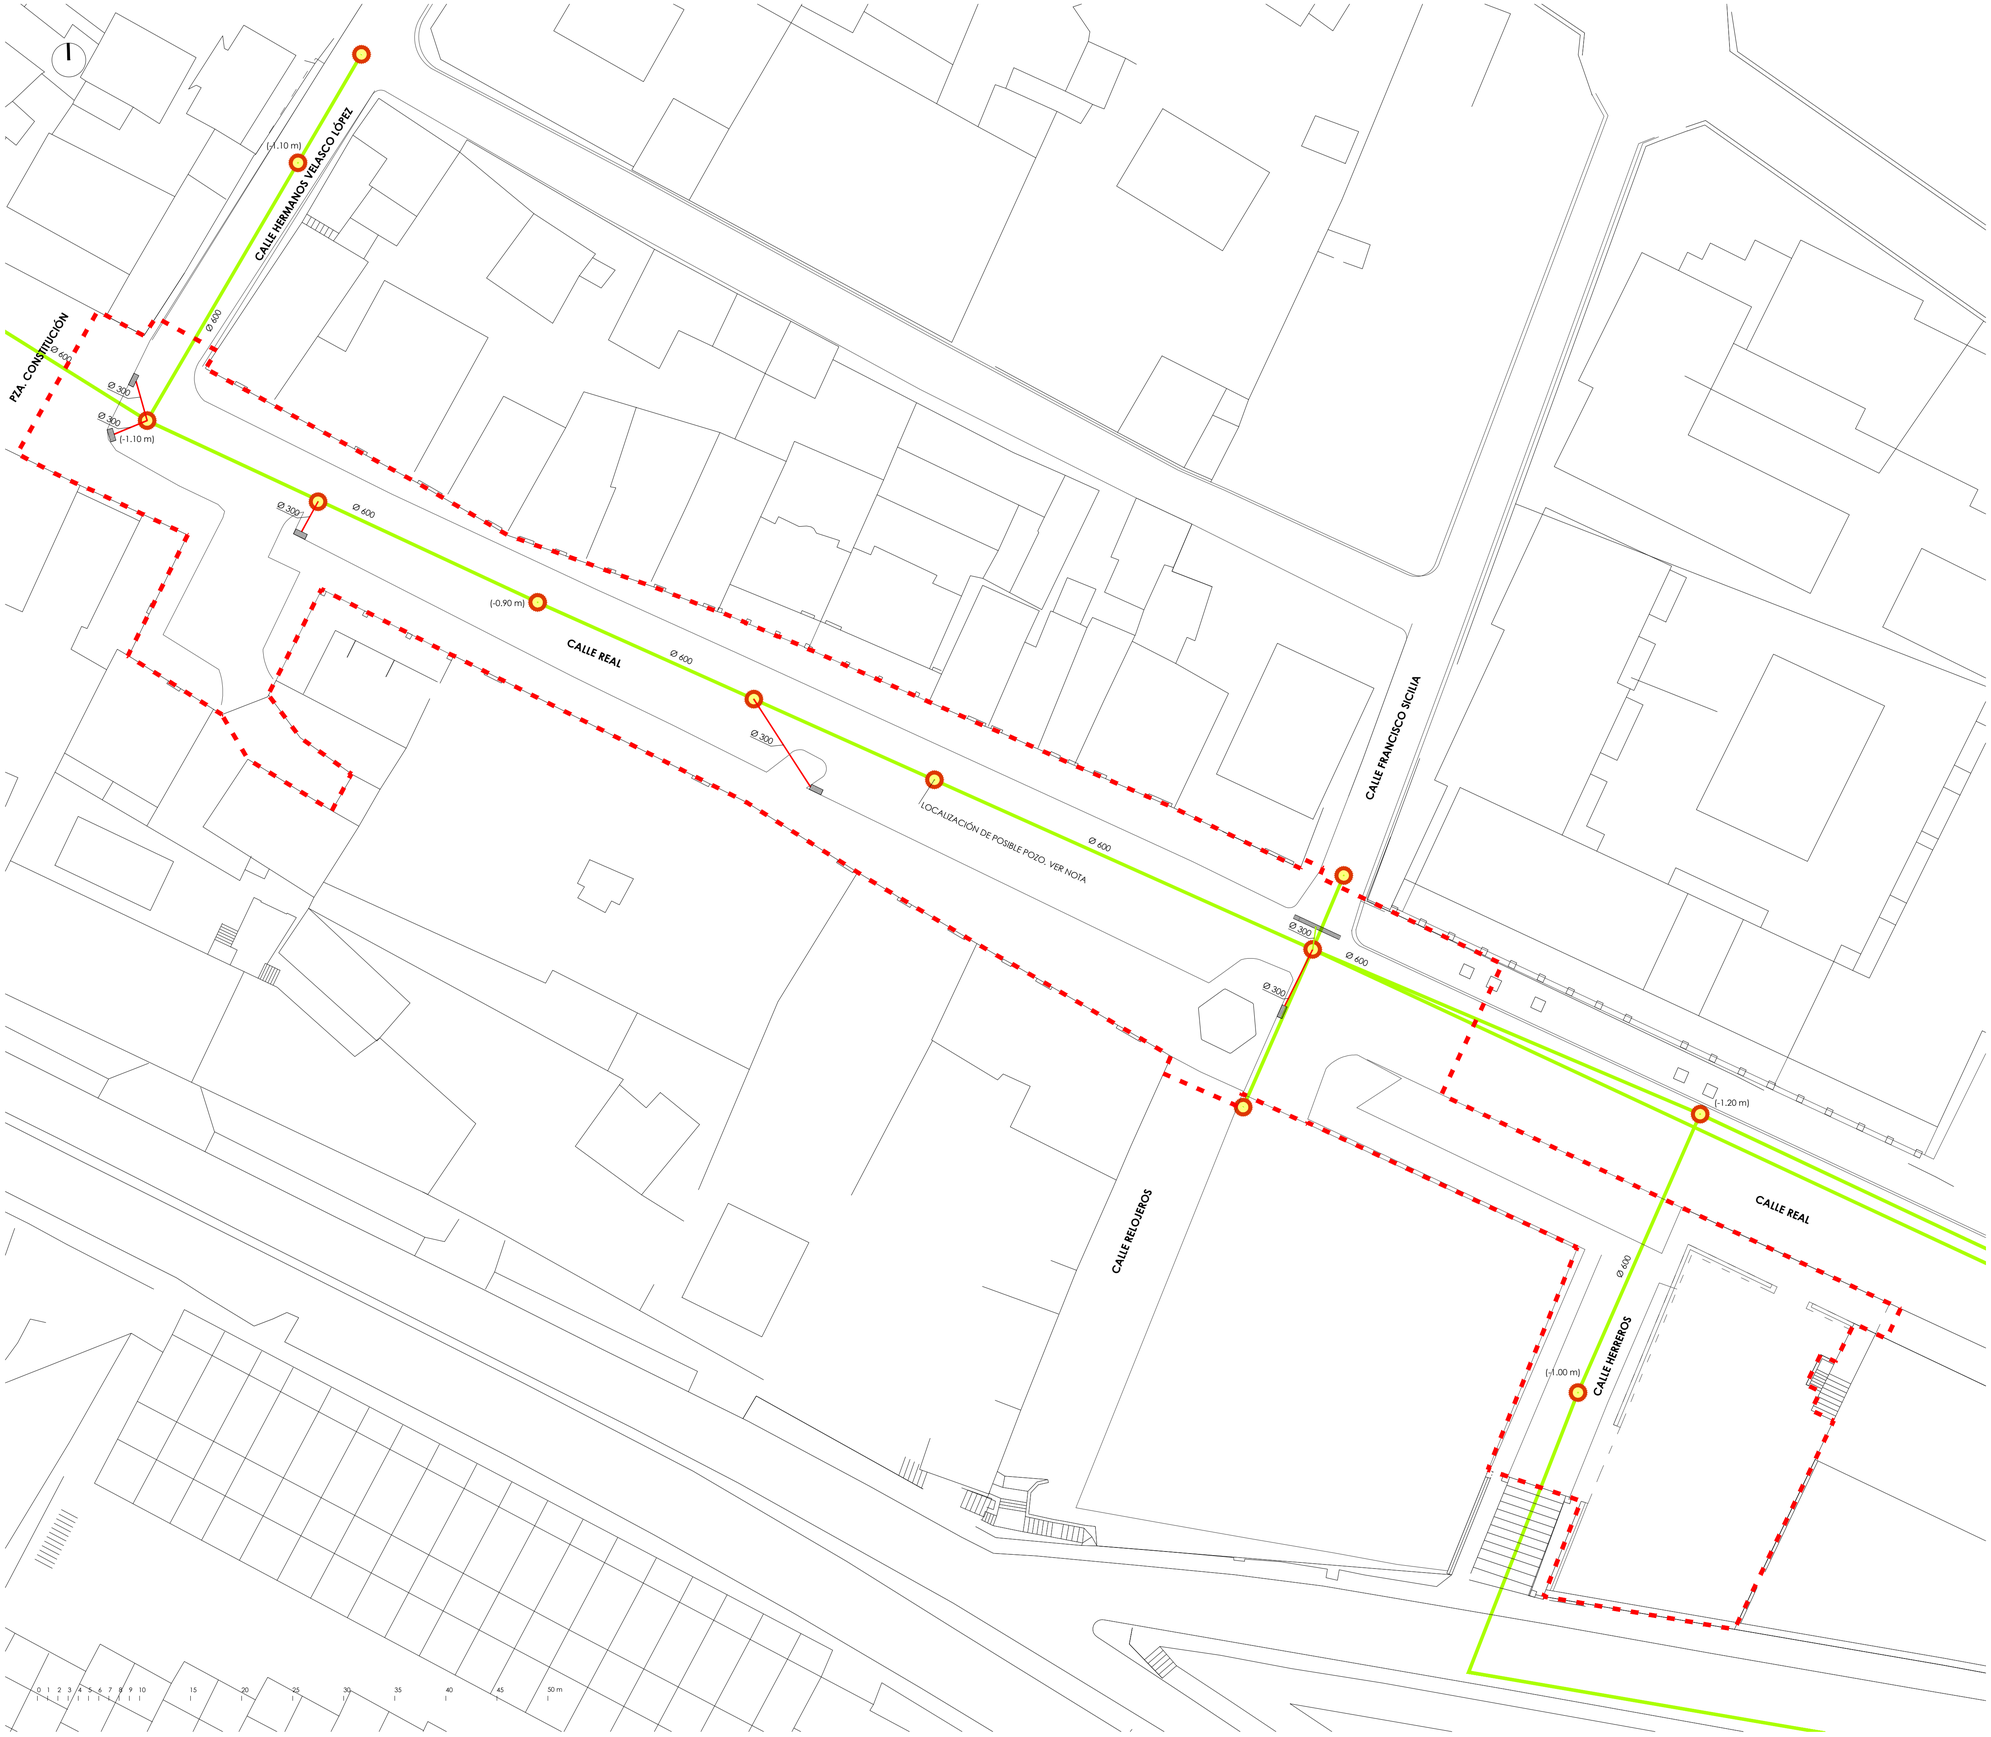

LEYENDA

- ÁMBITO DE ACTUACIÓN
- COLECTOR PRINCIPAL DE ALCANTARILLADO URBANO. DN 600
- ALBAÑAL EXISTENTE A MANTENER. DN 300
- ALBAÑAL EXISTENTE A DEMOLER. DN 300
- REGISTRO DE RED TUBULAR
- RECOGIDA PUNTUAL DE AGUA. IMBORNAL CON REJILLA DE FUNDICIÓN. PUNTOS A DEMOLER
- RECOGIDA TRANSVERSAL DE AGUA. CANALETA LINEAL CON REJILLA DE FUNDICIÓN. PUNTO A MANTENER
- (-1.00) COTA DE LA INSTALACIÓN MEDIDA DESDE LA BASE DEL PAVIMENTO ACTUAL HASTA LA CARA SUPERIOR DEL COLECTOR

NOTAS

TODOS LOS TRAZADOS SON ESQUEMÁTICOS PROPORCIONADOS POR LA COMPAÑÍA LAS COTAS Y TRAZADOS EXACTOS DEBERÁN SER REPLANTEADOS EN OBRA.

LOCALIZACIÓN DE POSIBLE POZO DE REGISTRO EN LA RED DE SANEAMIENTO:

SE LOCALIZA UN POSIBLE POZO, NO REGISTRADO EN LAS BASES DE LA COMPAÑÍA (CANAL DE ISABEL II). DEBIDO A QUE NO HA SIDO POSIBLE CONFIRMAR SU PERTENENCIA A ESTE SERVICIO, ÉSTA SE DETERMINARÁ EN OBRA, EN CASO DE SER POSITIVA LA CONFIRMACIÓN SE REALIZARÁN LAS ACTUACIONES DESCRITAS EN LA PROPUESTA CONECTÁNDOLAS AL MISMO. DE NO SERLO SE REALIZARÁ UN NUEVO POZO DE REGISTRO A LA RED GENERAL PARA LA CONEXIÓN CON LA RED URBANA DE DRENAJE PROPUESTO.

PLANO LLAVE

REVISIÓN_ 01 FECHA _ MAYO 2014

PROYECTO DE PEATONALIZACIÓN DEL ENTORNO DE LA PLAZA DE LA CONSTITUCIÓN. TORRELODONES
PROYECTO BÁSICO Y EJECUCIÓN FASE 1

SANEAMIENTO ESTADO ACTUAL EA-05

MAYO 2014

PROPIEDAD
Ayuntamiento de Torrelodones

ARQUITECTO
MARÍA MESTRE GARCIA
nº colégiado 19.702

ESCALA
1:3oo