



DETALLE DE CANALIZACIÓN DE RIEGO

0 10 20 30 40 50 60 70 80 90 100 cm 150 200 cm 1 m 2 m

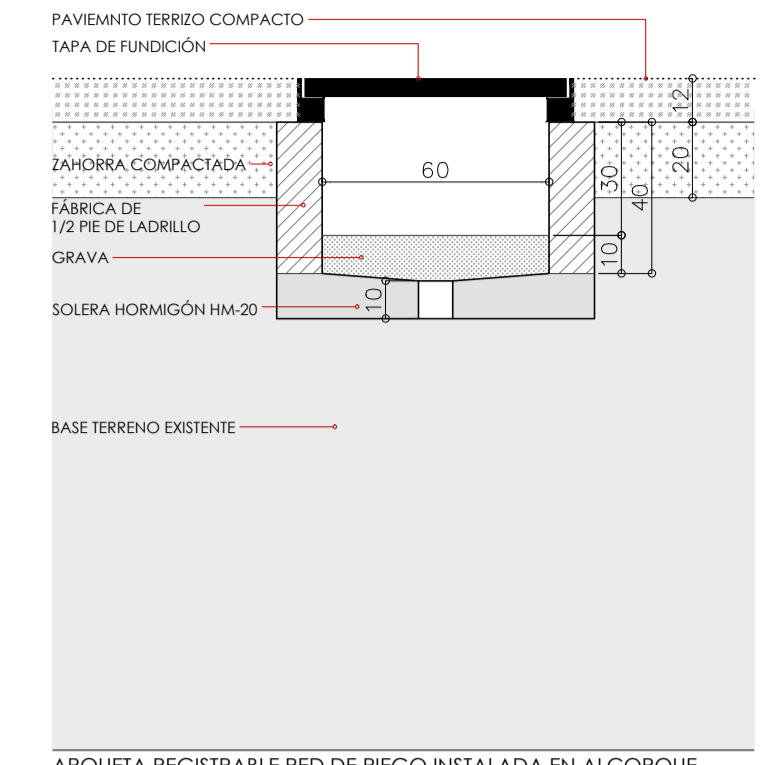

ARQUETA REGISTRABLE RED DE RIEGO INSTALADA EN ALCORQUE

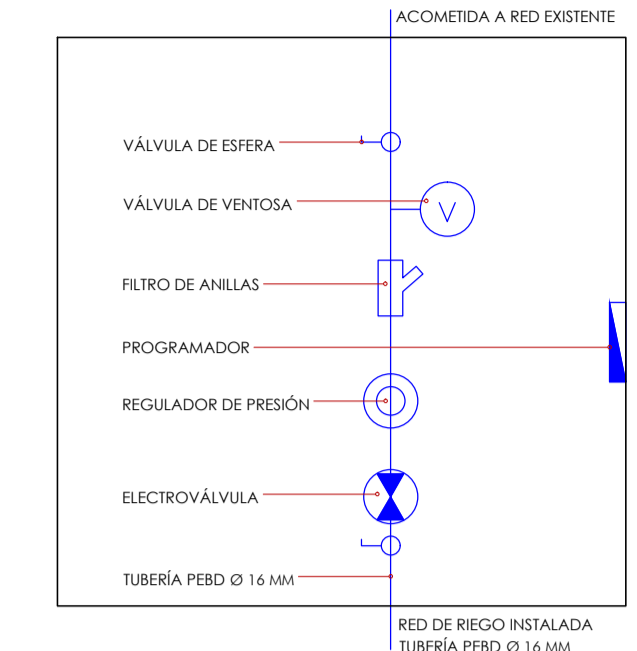

DETALLE ARQUETA DE ACOMETIDA

- LEYENDA**
- ÁMBITO DE ACTUACIÓN
  - INSTALACIÓN DE RIEGO PROPUESTA EN TUBERÍA PEBD Ø 16 MM. VER PLANO LLAVE
  - INSTALACIÓN DE RIEGO EXISTENTE EN PARQUE INFANTIL
  - ALCORQUE
  - ARQUETA DE ACOMETIDA
  - ARQUETA DE ACOMETIDA EXISTENTE PARA INSTALACIÓN DE RIEGO EN PARQUE INFANTIL
  - FORMACIÓN DE ANILLO CON TUBERÍA PEBD PORTAGOTEROS Ø 16 mm SEGÚN ESPECIE. VER PLANO LLAVE
  - PUNTOS DE ENGANCHE CON LA RED DE RIEGO EXISTENTE EN CALLE REAL
  - ÁRBOLES EXISTENTES: PLÁTANOS Y MORERAS
  - TILOS EXISTENTES EN PARQUE INFANTIL
  - CIRUELO ROJO DE NUEVA PLANTACIÓN - PRUNUS CERASIFERA 'ATROPURPUREA'. 12 UNIDADES
  - ÁRBOL DE HOJA CADUCA DE NUEVA PLANTACIÓN. TILOS: 14 UNIDADES

**NOTAS**


LA INSTALACIÓN DE RIEGO PROPUESTA AFECTA A LOS ÁRBOLES DE NUEVA PLANTACIÓN.

SE PROPONEN DOS PUNTOS DE ENGANCHE A LA RED EXISTENTE, SITUADOS EN LA CALLE REAL Y EN LA CALLE HERREROS. CONTARÁN CON ARQUETA INICIAL CON LOS MECANISMOS QUE SE ESPECIFICAN EN DETALLE.

LOS TUBOS DE RIEGO DISCURRIRÁN BAJO EL PAVIMENTO PROTEGIDOS POR TUBOS DE PVC CORRUGADOS DN 100 EN ZANJA CON FONDO DE 5 cm DE ARENA DE RÍO Y RELLENO DE TIERRAS PROCEDENTES DE EXCAVACIÓN, SEGÚN DETALLE.

LAS ARQUETAS CONTARÁN CON TAPA DE FUNDICIÓN 60x60 cm Y SE REALIZARÁN IN SITU CON LECHO DE GRAVA DRENANTE QUE EVITE ENCHARCAMIENTOS EN CASO DE FUGAS.

ATENDIENDO A NORMATIVA DEL CANAL DE ISABEL II, LAS TUBERÍAS, EN TODA SU LONGITUD Y EN CUALQUIERA DE SUS SECCIONES, TENDRÁN COLOR MORADO, O BIEN LLEVARÁN UN ENCAMISADO DEL MISMO COLOR, QUE SIRVA PARA DIFERENCIARLAS DE LAS DE CONSUMO HUMANO. ESTA DIFERENCIACIÓN SE HACE NECESARIA ANTE LA POSIBILIDAD DE QUE POR DICHAS TUBERÍAS DISCURRAN AGUAS NO POTABLES. TODO ELLO DEBERÁ CONTAR CON EL VISTO BUENO DE LOS SERVICIOS TÉCNICOS DEL AYUNTAMIENTO Y LA D.F.

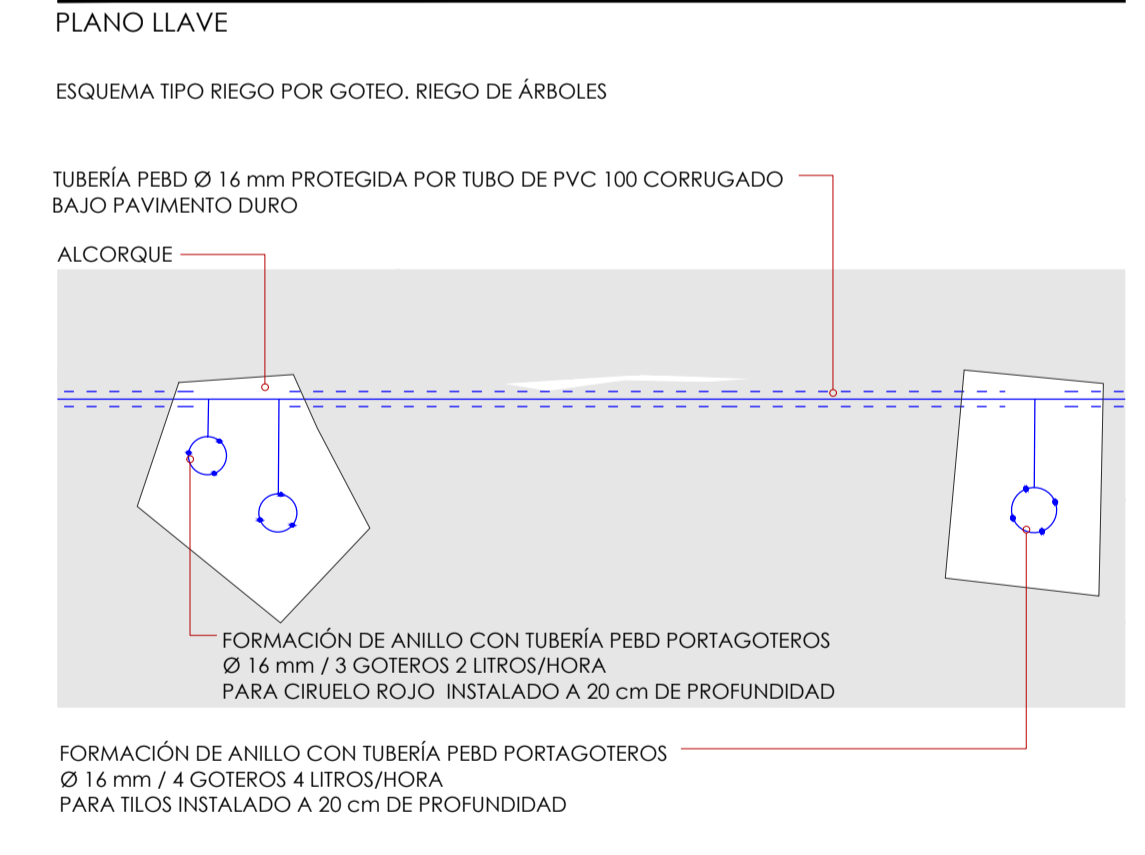

REVISIÓN 01 FECHA \_ MAYO 2014

PROYECTO DE PEATONALIZACIÓN DEL ENTORNO DE LA PLAZA DE LA CONSTITUCIÓN. TORRELODONES  
 PROYECTO BÁSICO Y EJECUCIÓN FASE I

INSTALACIÓN DE RIEGO IR-01

MAYO 2014  
 PROPIEDAD Ayuntamiento de Torreldones

ARQUITECTO  
 MARÍA MESTRE GARCÍA  
 nº coligado 19.702

ESCALA  
 1:300 / 1:20