


- LEYENDA**
- ÁMBITO DE ACTUACIÓN: +
- 0 ÁMBITO DE PAVIMENTACIÓN PEATONALIZACIÓN DE CALLE  
SUP: 3.027 m<sup>2</sup>
  - ÁMBITOS ANEXOS: (INTERVENCIONES PUNTALES)
  - 1 PLAZA DE LA CONSTITUCIÓN: SUP APROX.: 65 m<sup>2</sup>  
SOTERRAMIENTO DE REDES Y REUBICACIÓN DE ELEMENTOS EXISTENTES
  - 2 CALLE HERMANOS VELÁSICO LÓPEZ: SUP APROX.: 15 m<sup>2</sup>  
RECOGIDA DE AGUA EN CALLE HERMANOS VELÁSICO LÓPEZ
  - 3 CALLE REAL 10: SUP APROX.: 60 m<sup>2</sup>  
ACOMETIDA DE INSTALACIONES AFECTADAS EN PROPIEDAD PRIVADA
  - 4 CALLE REAL ESQUINA FRANCISCO SICILIA: SUP APROX.: 274 m<sup>2</sup>  
RECOGIDA DE AGUA EN CALLE REAL E INTERVENCIÓN EN INSTALACIONES EXISTENTES
  - 5 CALLE FRANCISCO SICILIA: SUP APROX.: 2 m<sup>2</sup>  
CONEXIONES ENTRE ÁREAS PEATONALES
  - 6 CALLE RELEJOS: SUP APROX.: 10 m<sup>2</sup>  
CONEXIONES ENTRE ÁREAS PEATONALES
  - 7 PARQUE INFANTIL: SUP APROX.: 645 m<sup>2</sup>  
LABORES DE INTEGRACIÓN DE PARQUE INFANTIL EN LA ACTUACIÓN
  - 8 CALLE REAL-BIBLIOTECA: SUP APROX.: 3 m<sup>2</sup>  
CONEXIONES ENTRE ÁREAS PEATONALES

NOTAS


PLANO LLAVE

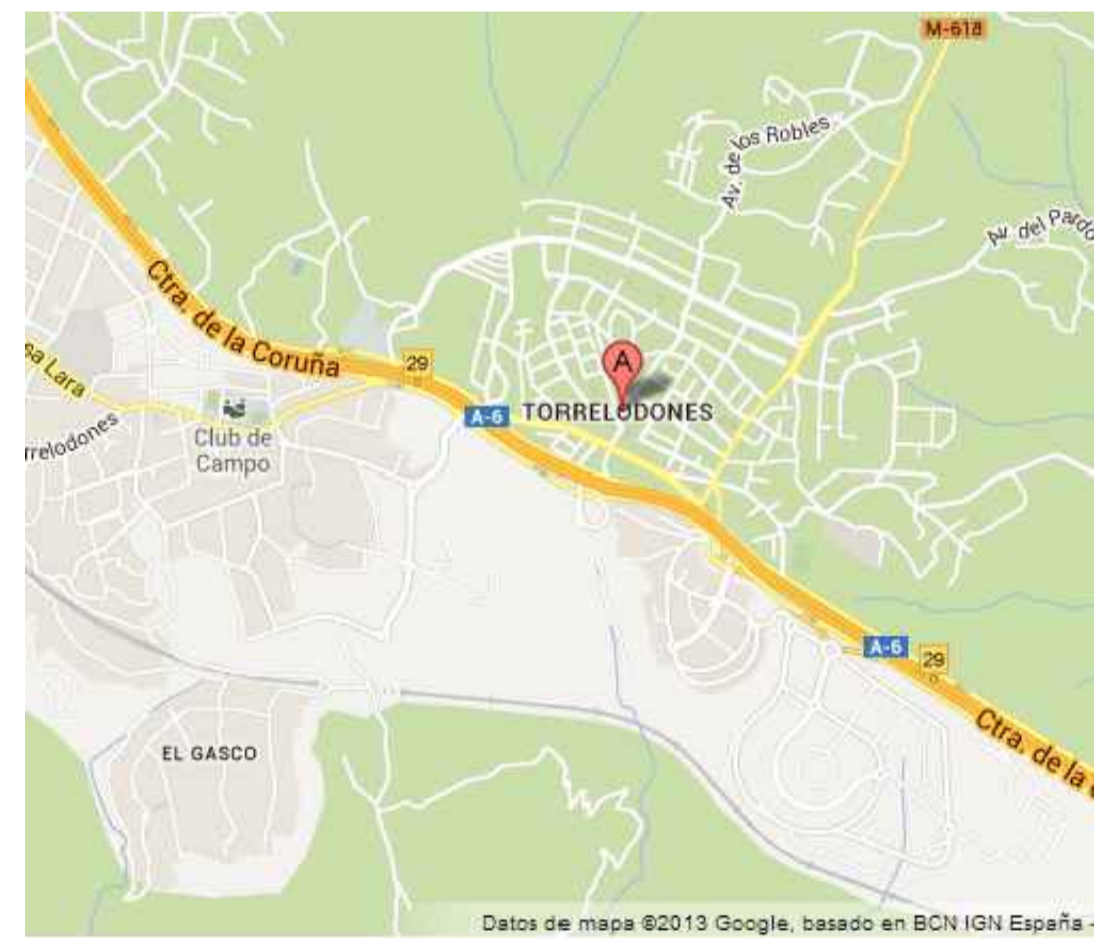

REVISIÓN 01 FECHA \_ MAYO 2014

**PROYECTO DE PEATONALIZACIÓN DEL ENTORNO DE LA PLAZA DE LA CONSTITUCIÓN. TORRELODEÓN**  
**PROYECTO BÁSICO Y EJECUCIÓN FASE I**

SITUACIÓN OG-01

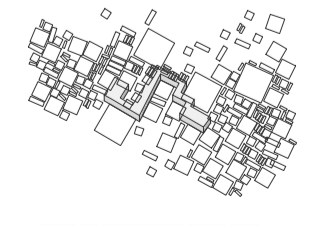

ARQUITECTO  
 MARÍA MESTRE GARCÍA  
 nº coligado 19.702



PROPIEDAD  
 Ayuntamiento  
 de  
 Torrelodeón

ESCALA  
 1:1000