




ALZADO FRONTAL

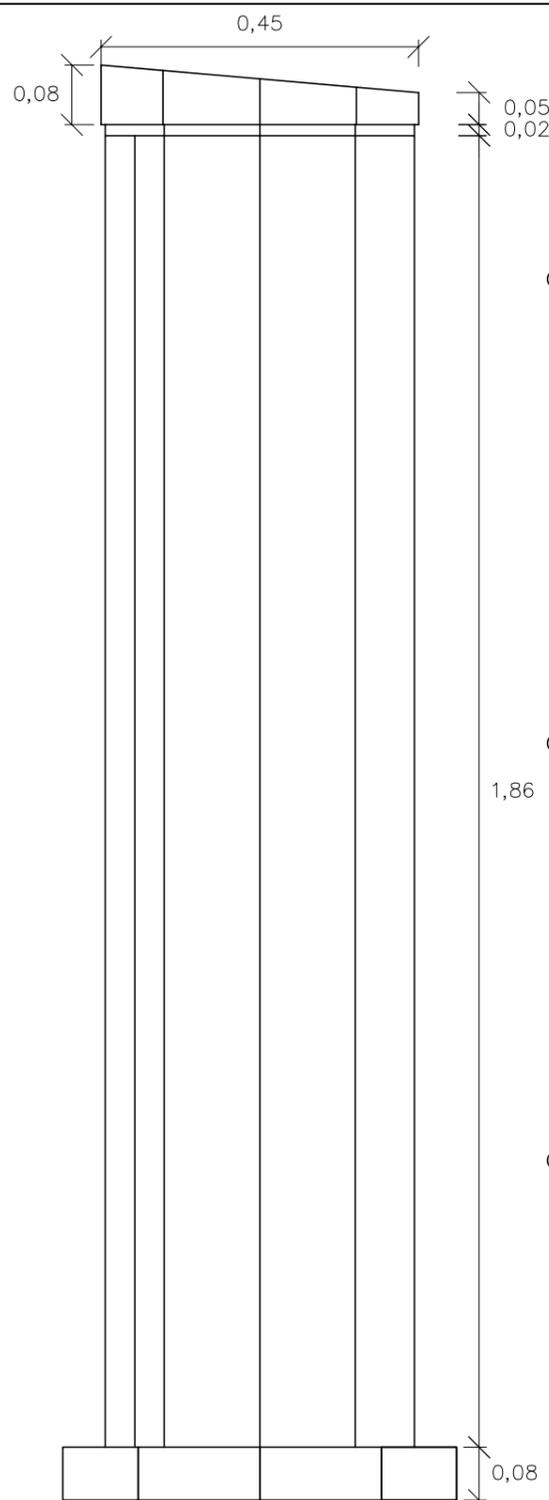


ALZADO LATERAL

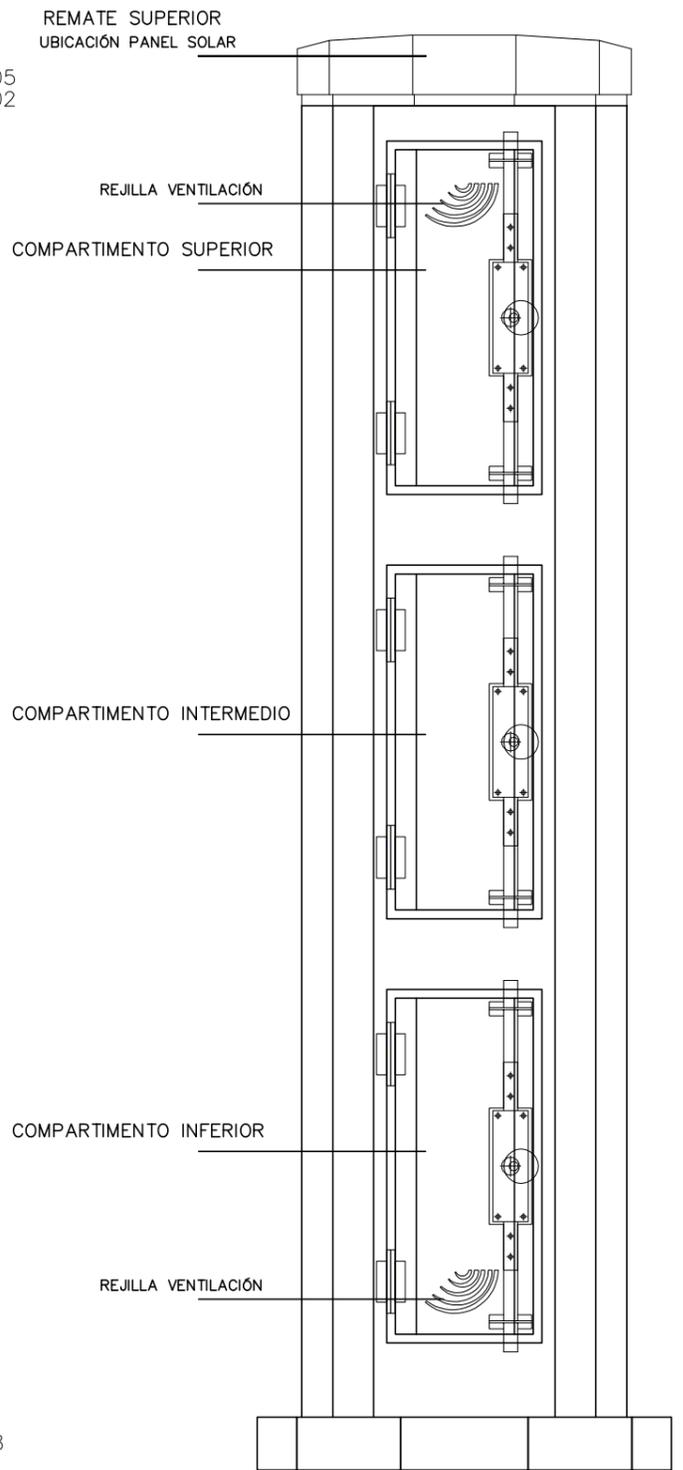

ALZADO FRONTAL (sistemas de cierre)

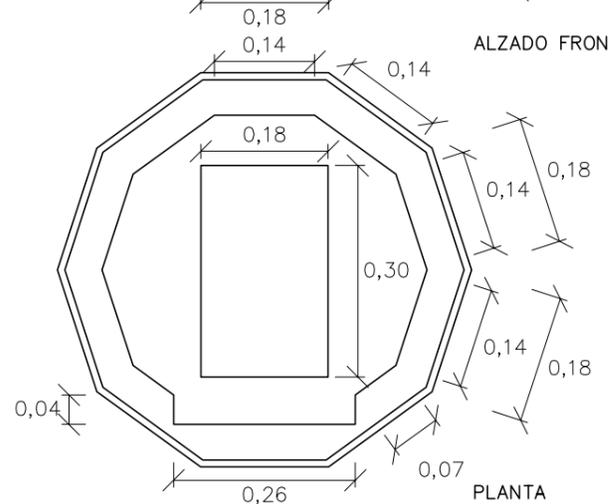

PLANTA

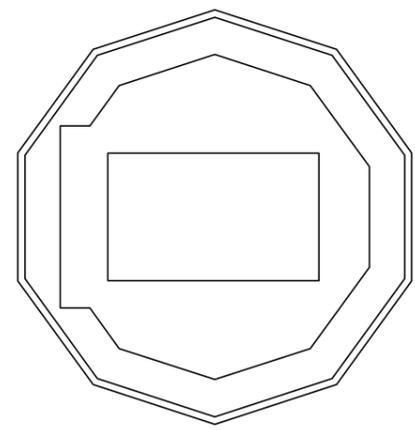

FOTOGRAFÍA ARMARIO

	ESTACIÓN DE MUESTREO FIJA	
	ARMARIO DE MOBILIARIO URBANO PARA ALOJAMIENTO DE EQUIPOS DE AUTOMATIZACIÓN Y TRANSMISIÓN	HOJA 1 DE 1
	VISTA GENERAL: PLANTA, ALZADO Y FOTOGRAFÍA ARMARIO TIPO B	