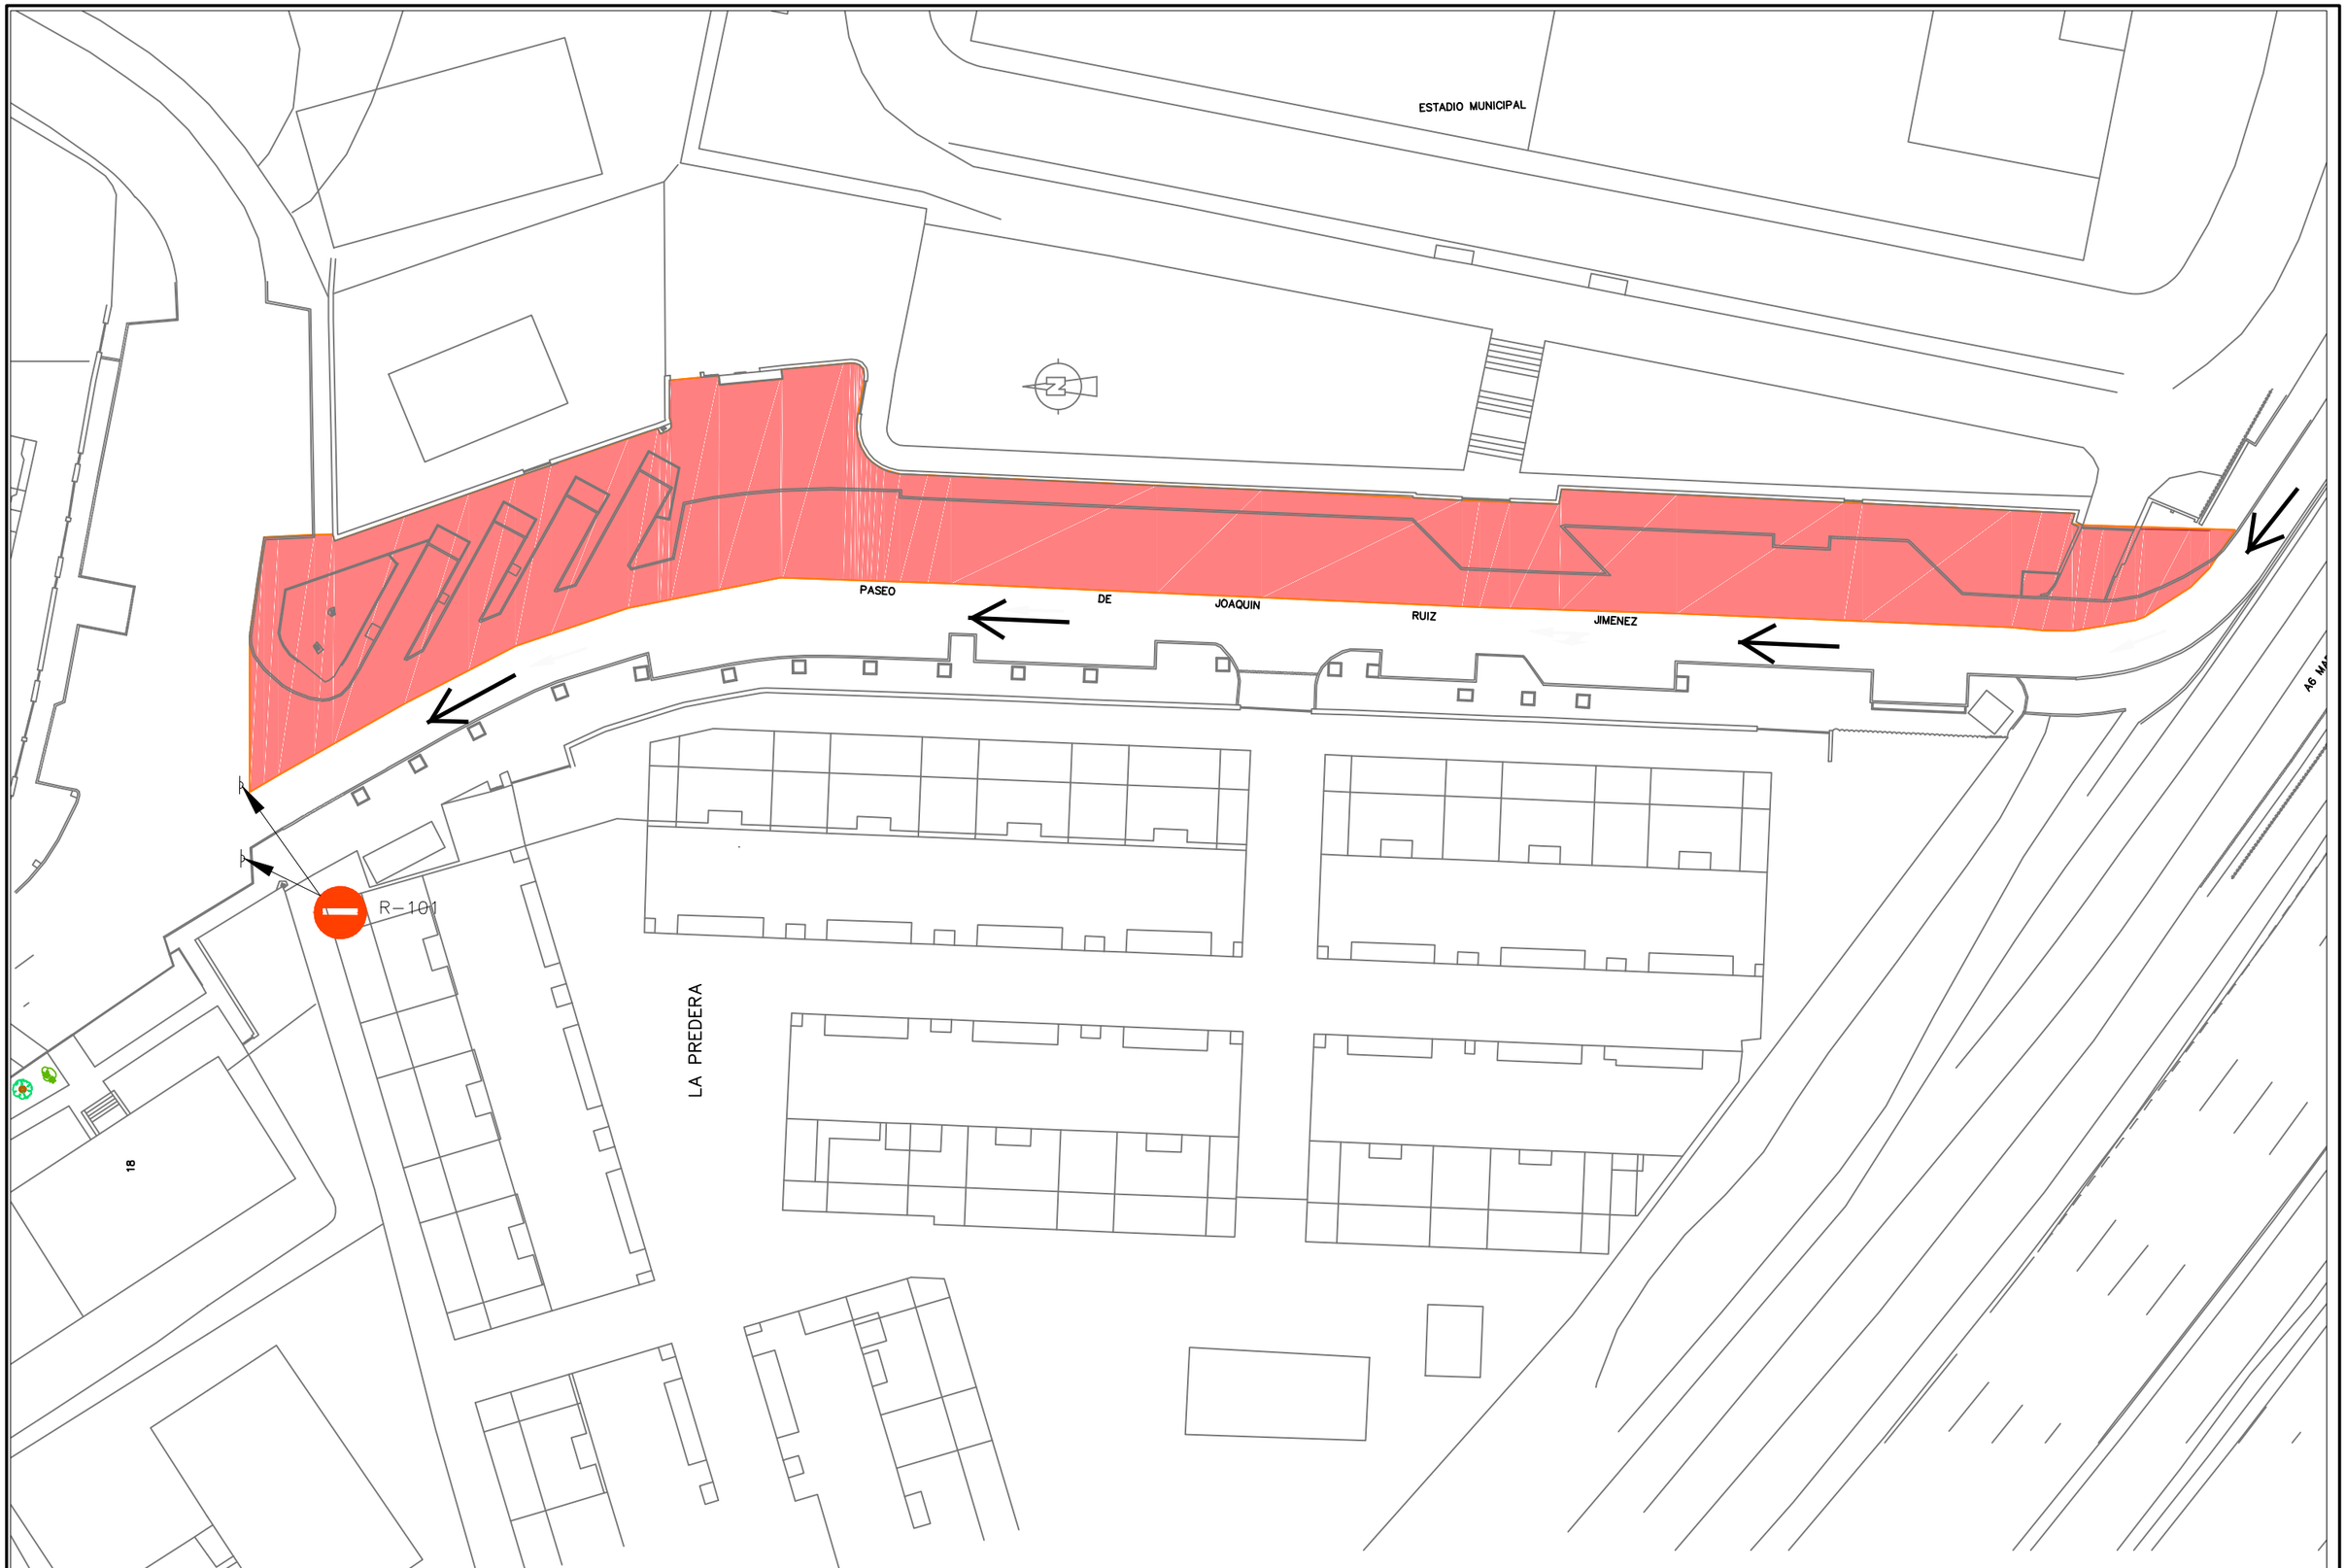

Ayuntamiento de Torrelodones

CONSULTOR:

MIGUEL A. HERNANDEZ COSTA
COL. Nº7.405

LABAMA INGENIERIA S.L.
C/BELMONTE DE TAJO, 55
28019 MADRID
915 310 947
labama@labama-ing.com

ESCALA 1:500

0 2.5 5 7.5 10 12.5 m.

ESCALA GRAFICA ORIGINALES A-3

FECHA

MAYO 2.021

PROYECTO:

PROYECTO DE REMODELACION Pº JOAQUIN RUIZ JIMENEZ

DESIGNACION:

FASE DE OBRA Nº1

PLANO Nº 1

HOJA 1 DE 4