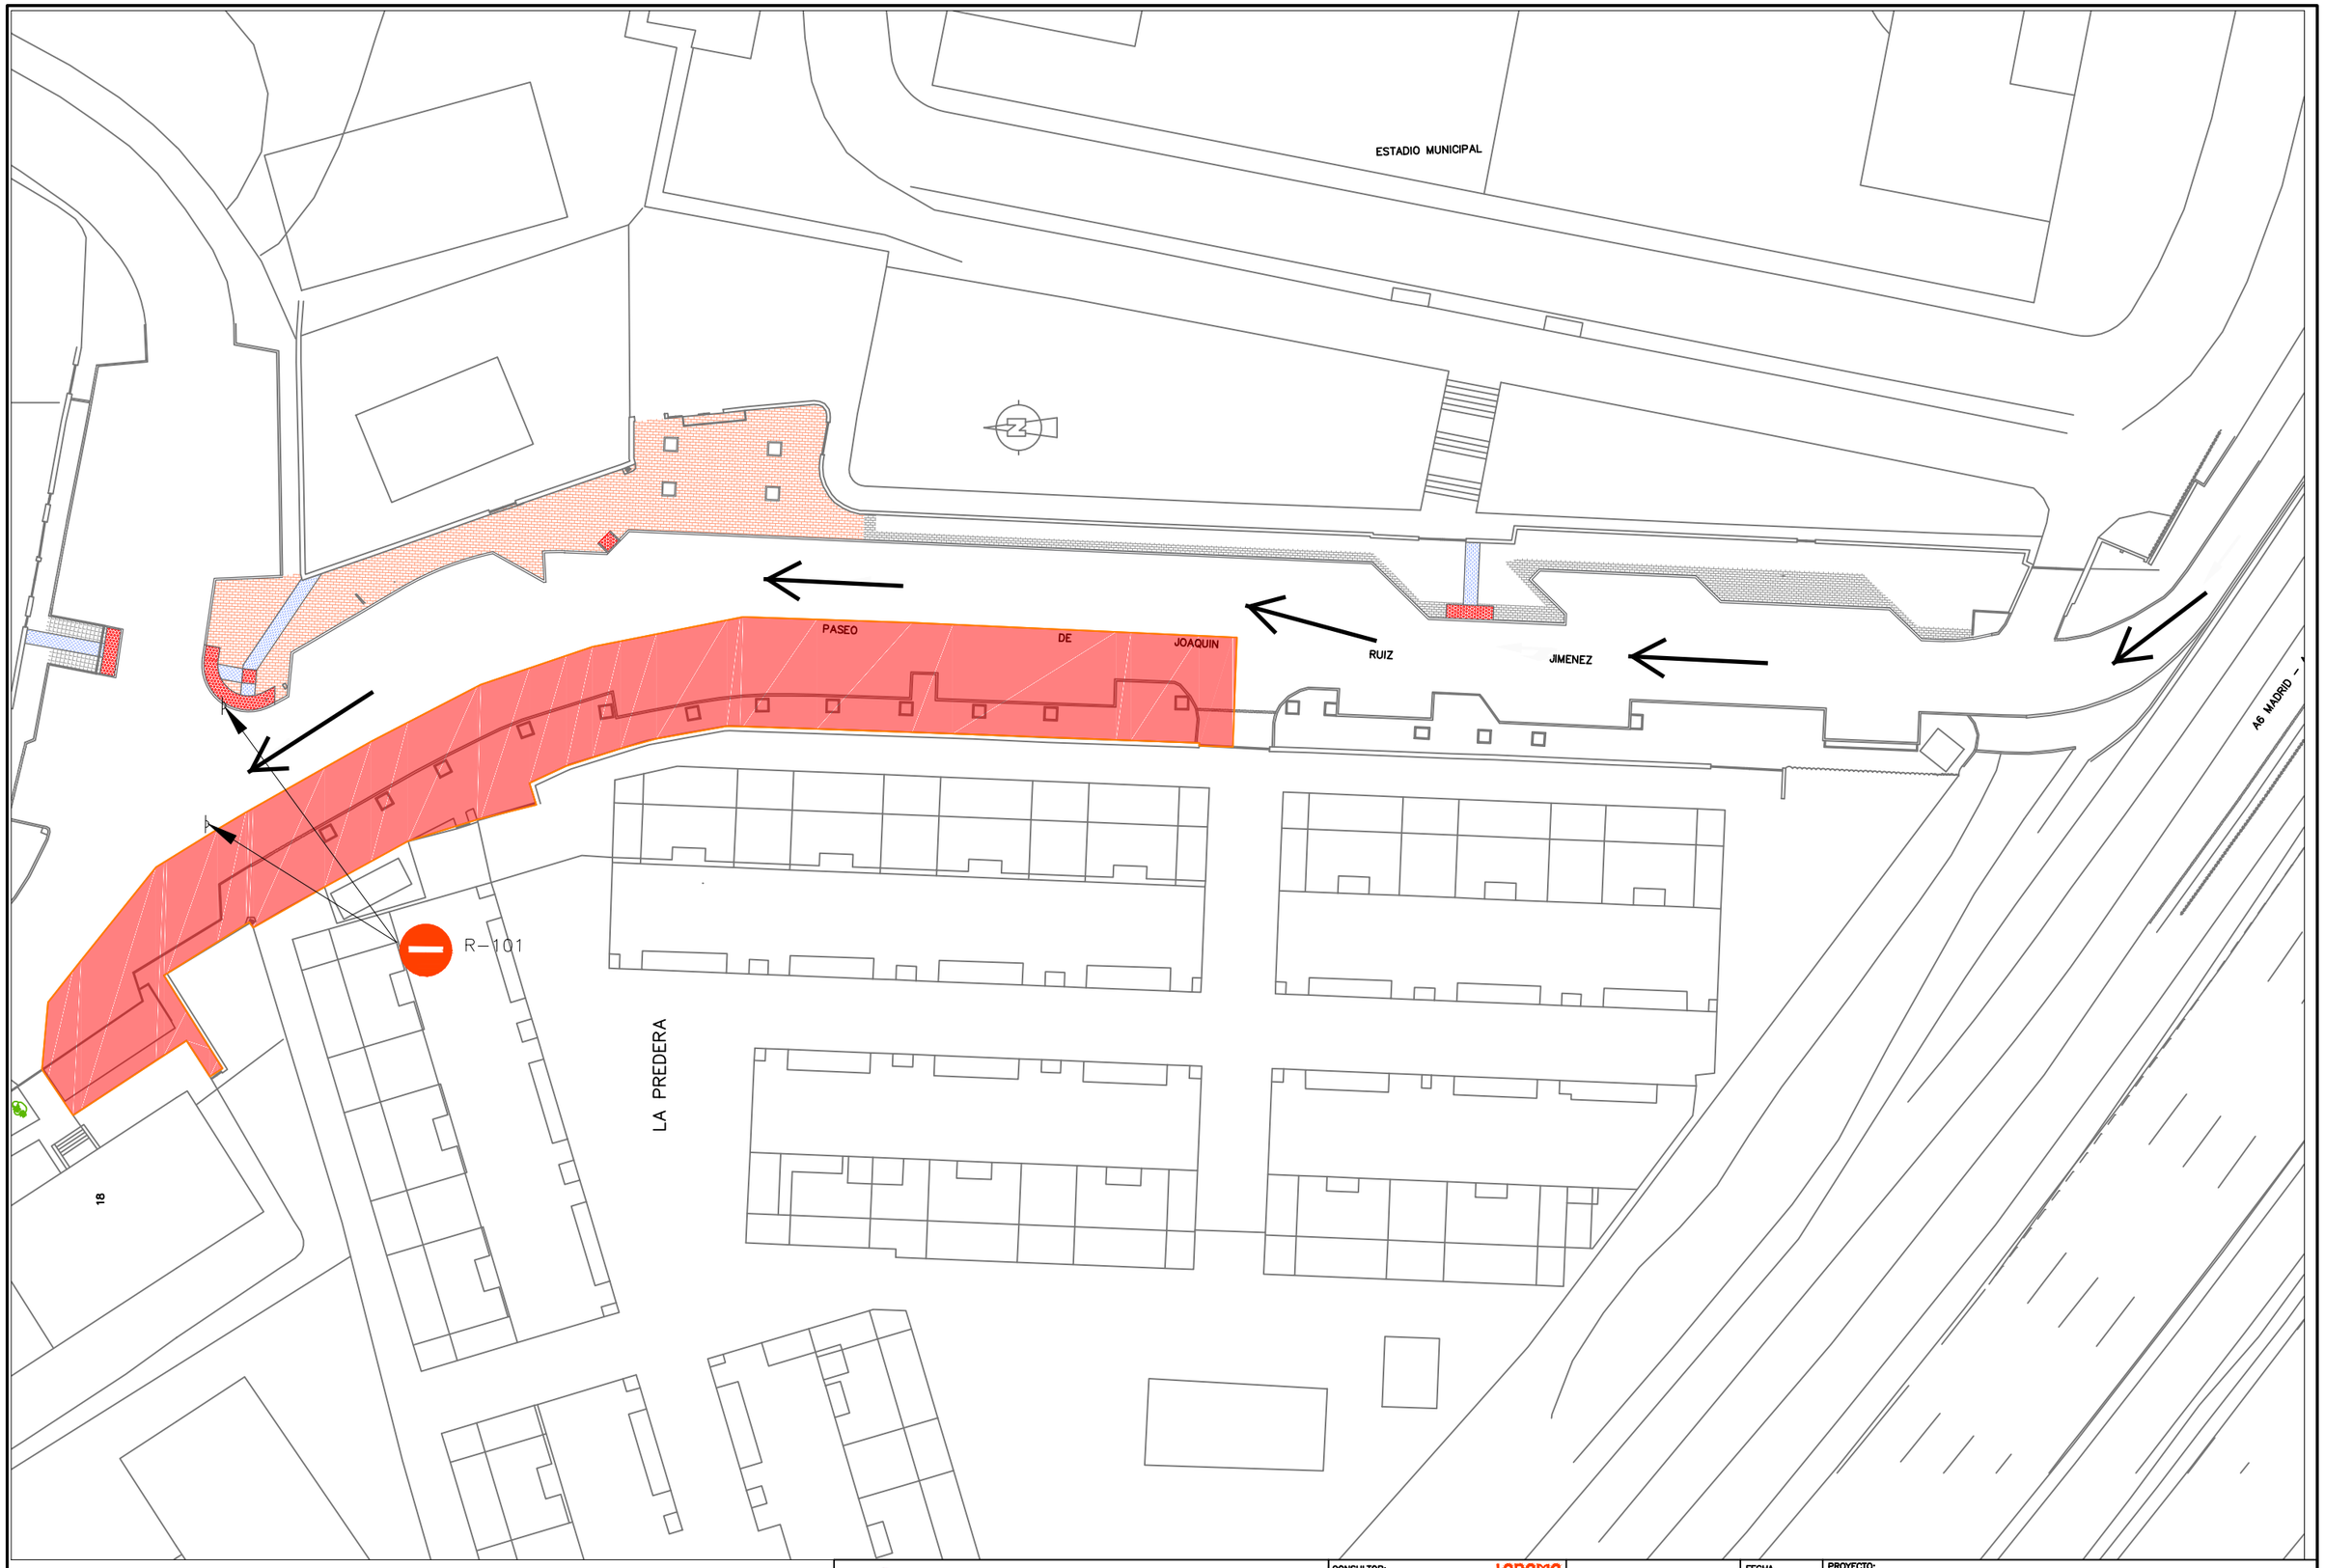

Ayuntamiento de Torrelodones

CONSULTOR:
MIGUEL Á. HERNANDEZ COSTA
COL. Nº7.405

LABAMA INGENIERIA S.L.
C/BELMONTE DE TAJO, 55
28019 MADRID
915 310 947
labama@labama-ing.com

ESCALA 1:500
0 2.5 5 7.5 10 12.5 m.
ESCALA GRAFICA ORIGINALES A-3

FECHA
MAYO 2.021

PROYECTO:
PROYECTO DE REMODELACION Pº JOAQUIN RUIZ JIMENEZ

DESIGNACION:
FASE DE OBRA Nº2

PLANO Nº 1
HOJA 2 DE 4