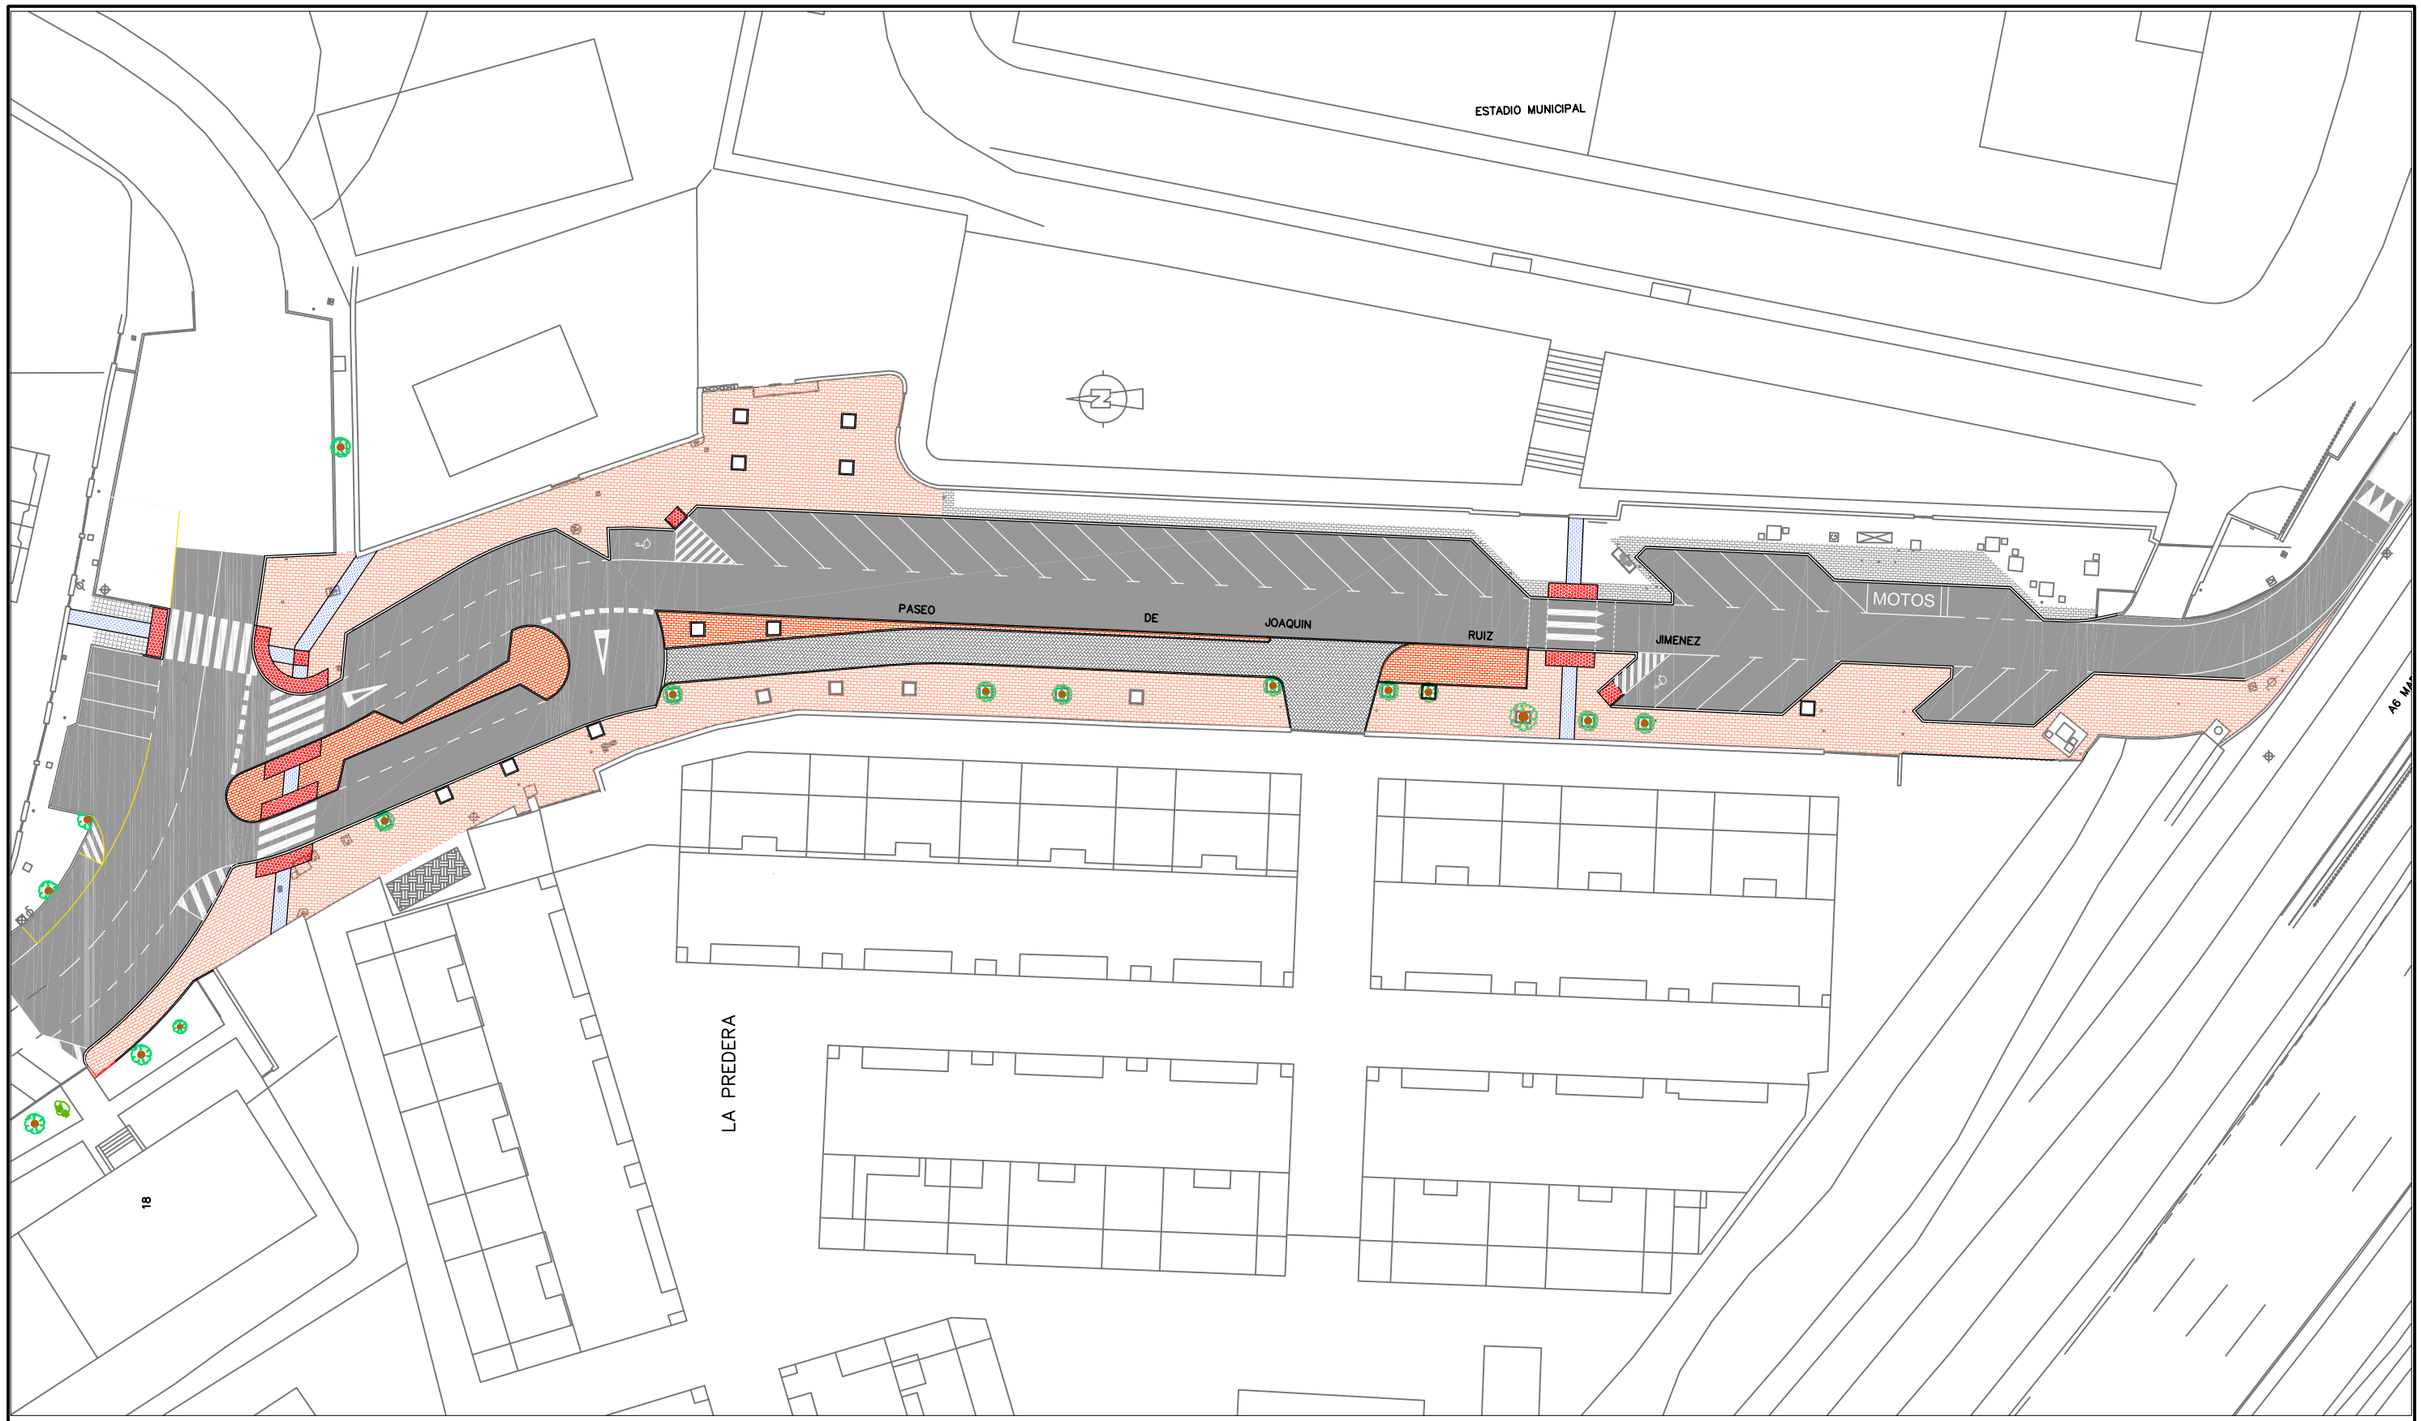

Ayuntamiento de Torrelodones

CONSULTOR:
MIGUEL A. HERNANDEZ COSTA
COL. Nº7.405
LABAMA INGENIERIA S.L.
C/BELMONTE DE TAJO, 55
28019 MADRID
915 310 947
labama@labama-ing.com

ESCALA 1:500
0 2.5 5 7.5 10 12.5 m.
ESCALA GRAFICA ORIGINALES A-3

FECHA
DICIEMBRE 2.020

PROYECTO:
PROYECTO DE REMODELACION Pº JOAQUIN RUIZ JIMENEZ

DESIGNACION:
PLANTA DE PAVIMENTACIÓN

PLANO Nº2.4.1
HOJA 1 DE 1