
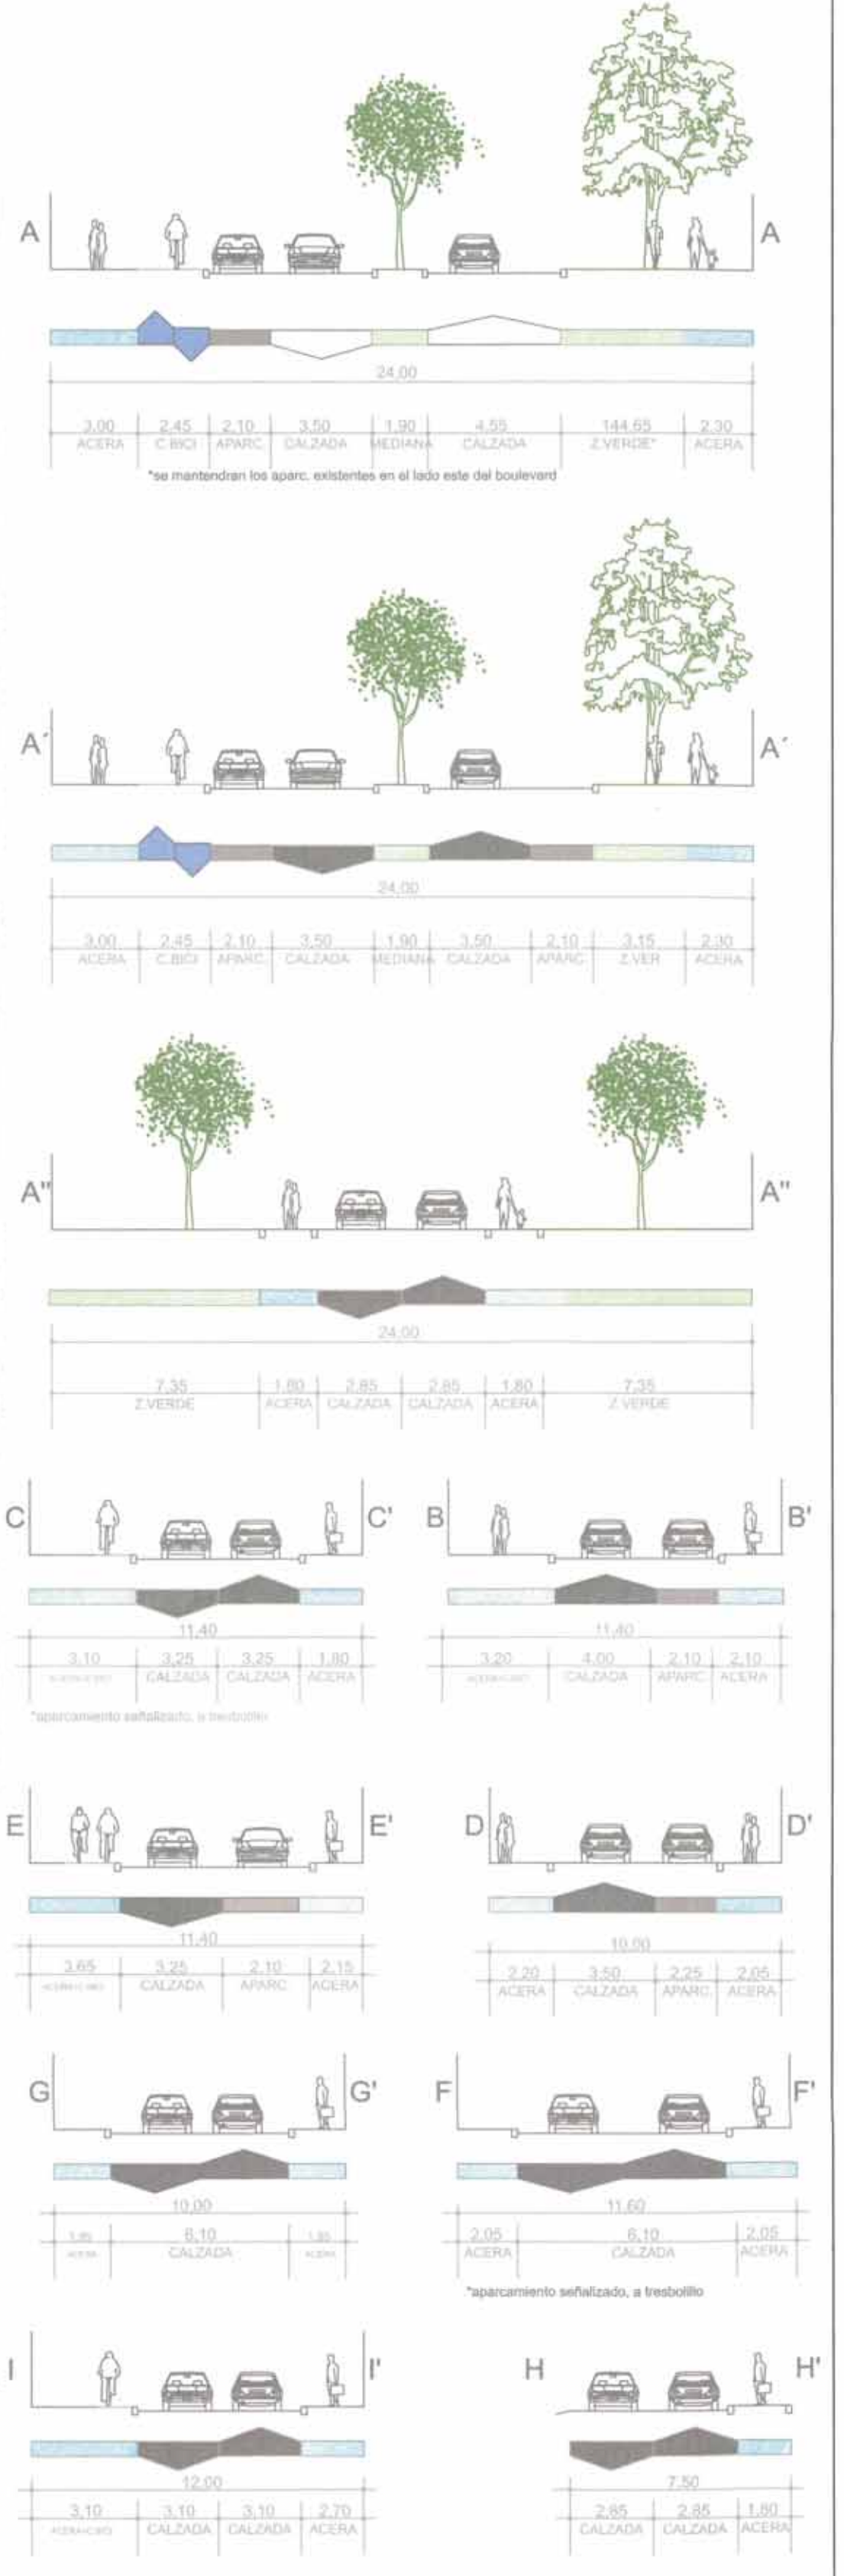


SECCIONES TIPO VIARIO

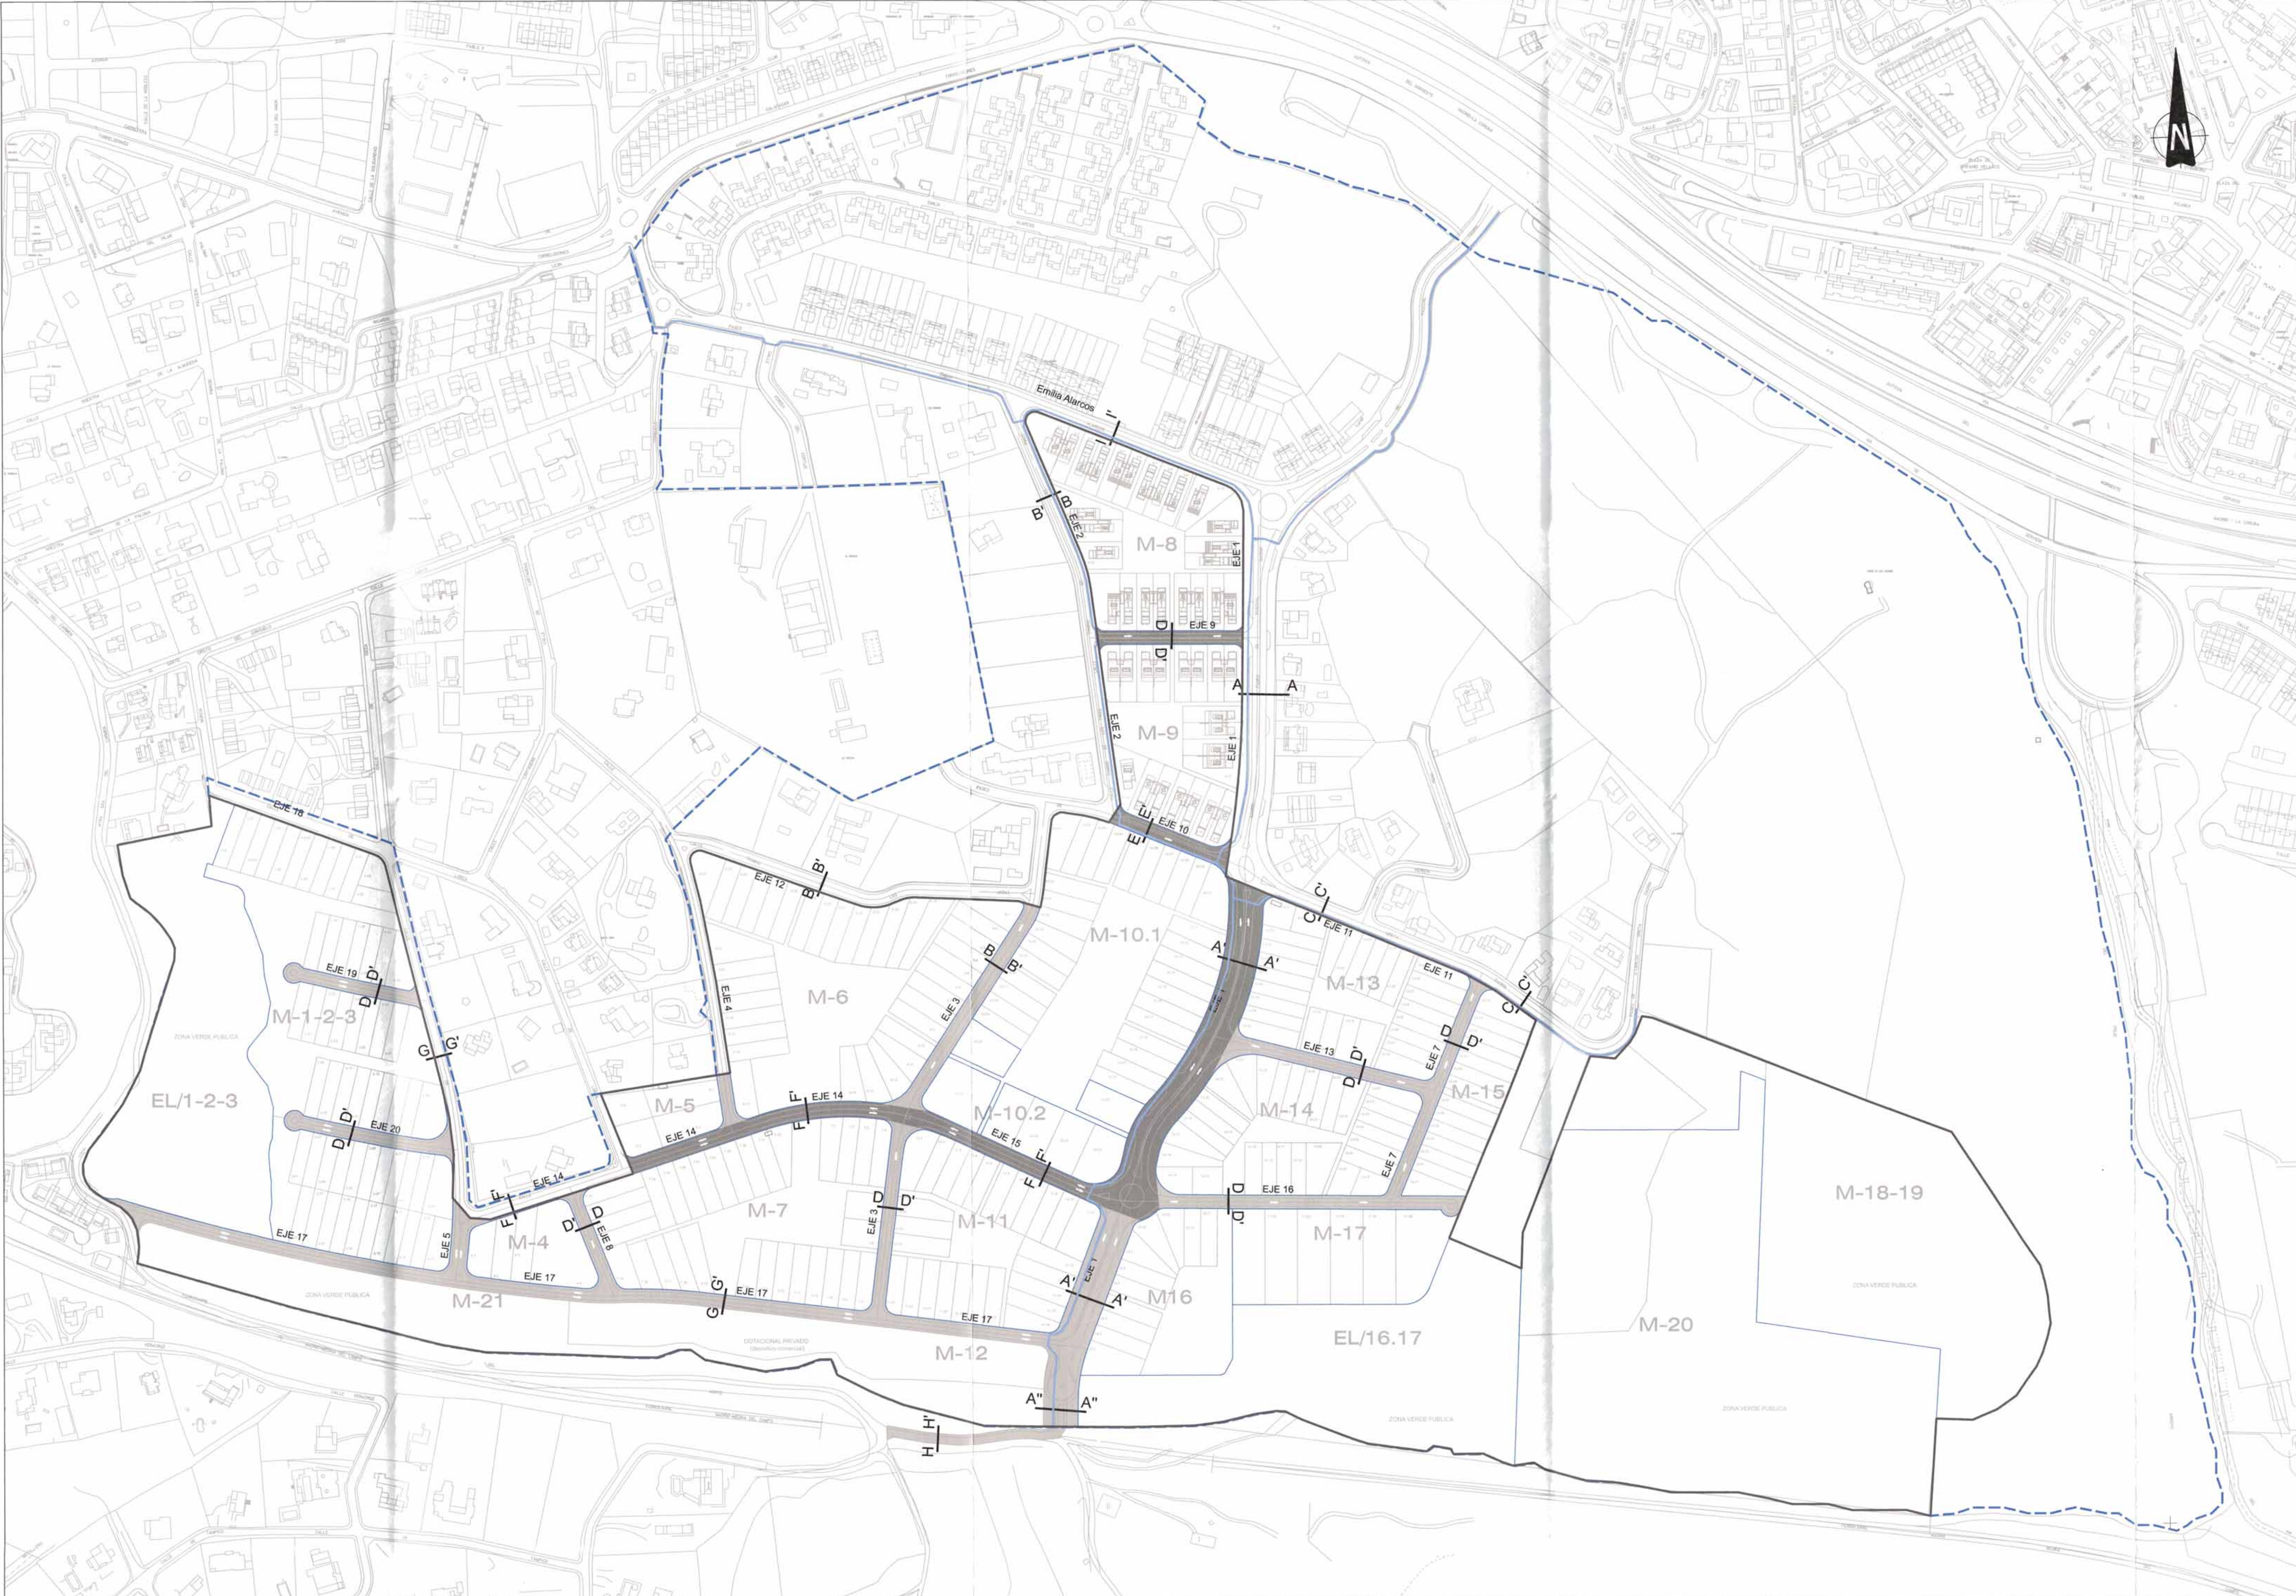

RED VIARIA EXISTENTE
 NUEVA RED VIARIA (Secciones indicativas para el proyecto de urbanización)

PLAN ESPECIAL MODIFICADO "LAS MARIAS"
 ORDENACION DEL AREA NO EDIFICADA EN EL AMBITO DEL APD-8 "LAS MARIAS"