


-  RESIDENCIAL UNIFAMILIAR (R.U. - R.U.A.)
-  ESPACIOS LIBRES PUBLICOS
-  AREAS DE VAGUADAS NATURALES
-  RED VIARIA EXISTENTE
-  RED VIARIA PROYECTADA
-  ROQUEDOS DE ESPECIAL PROTECCION

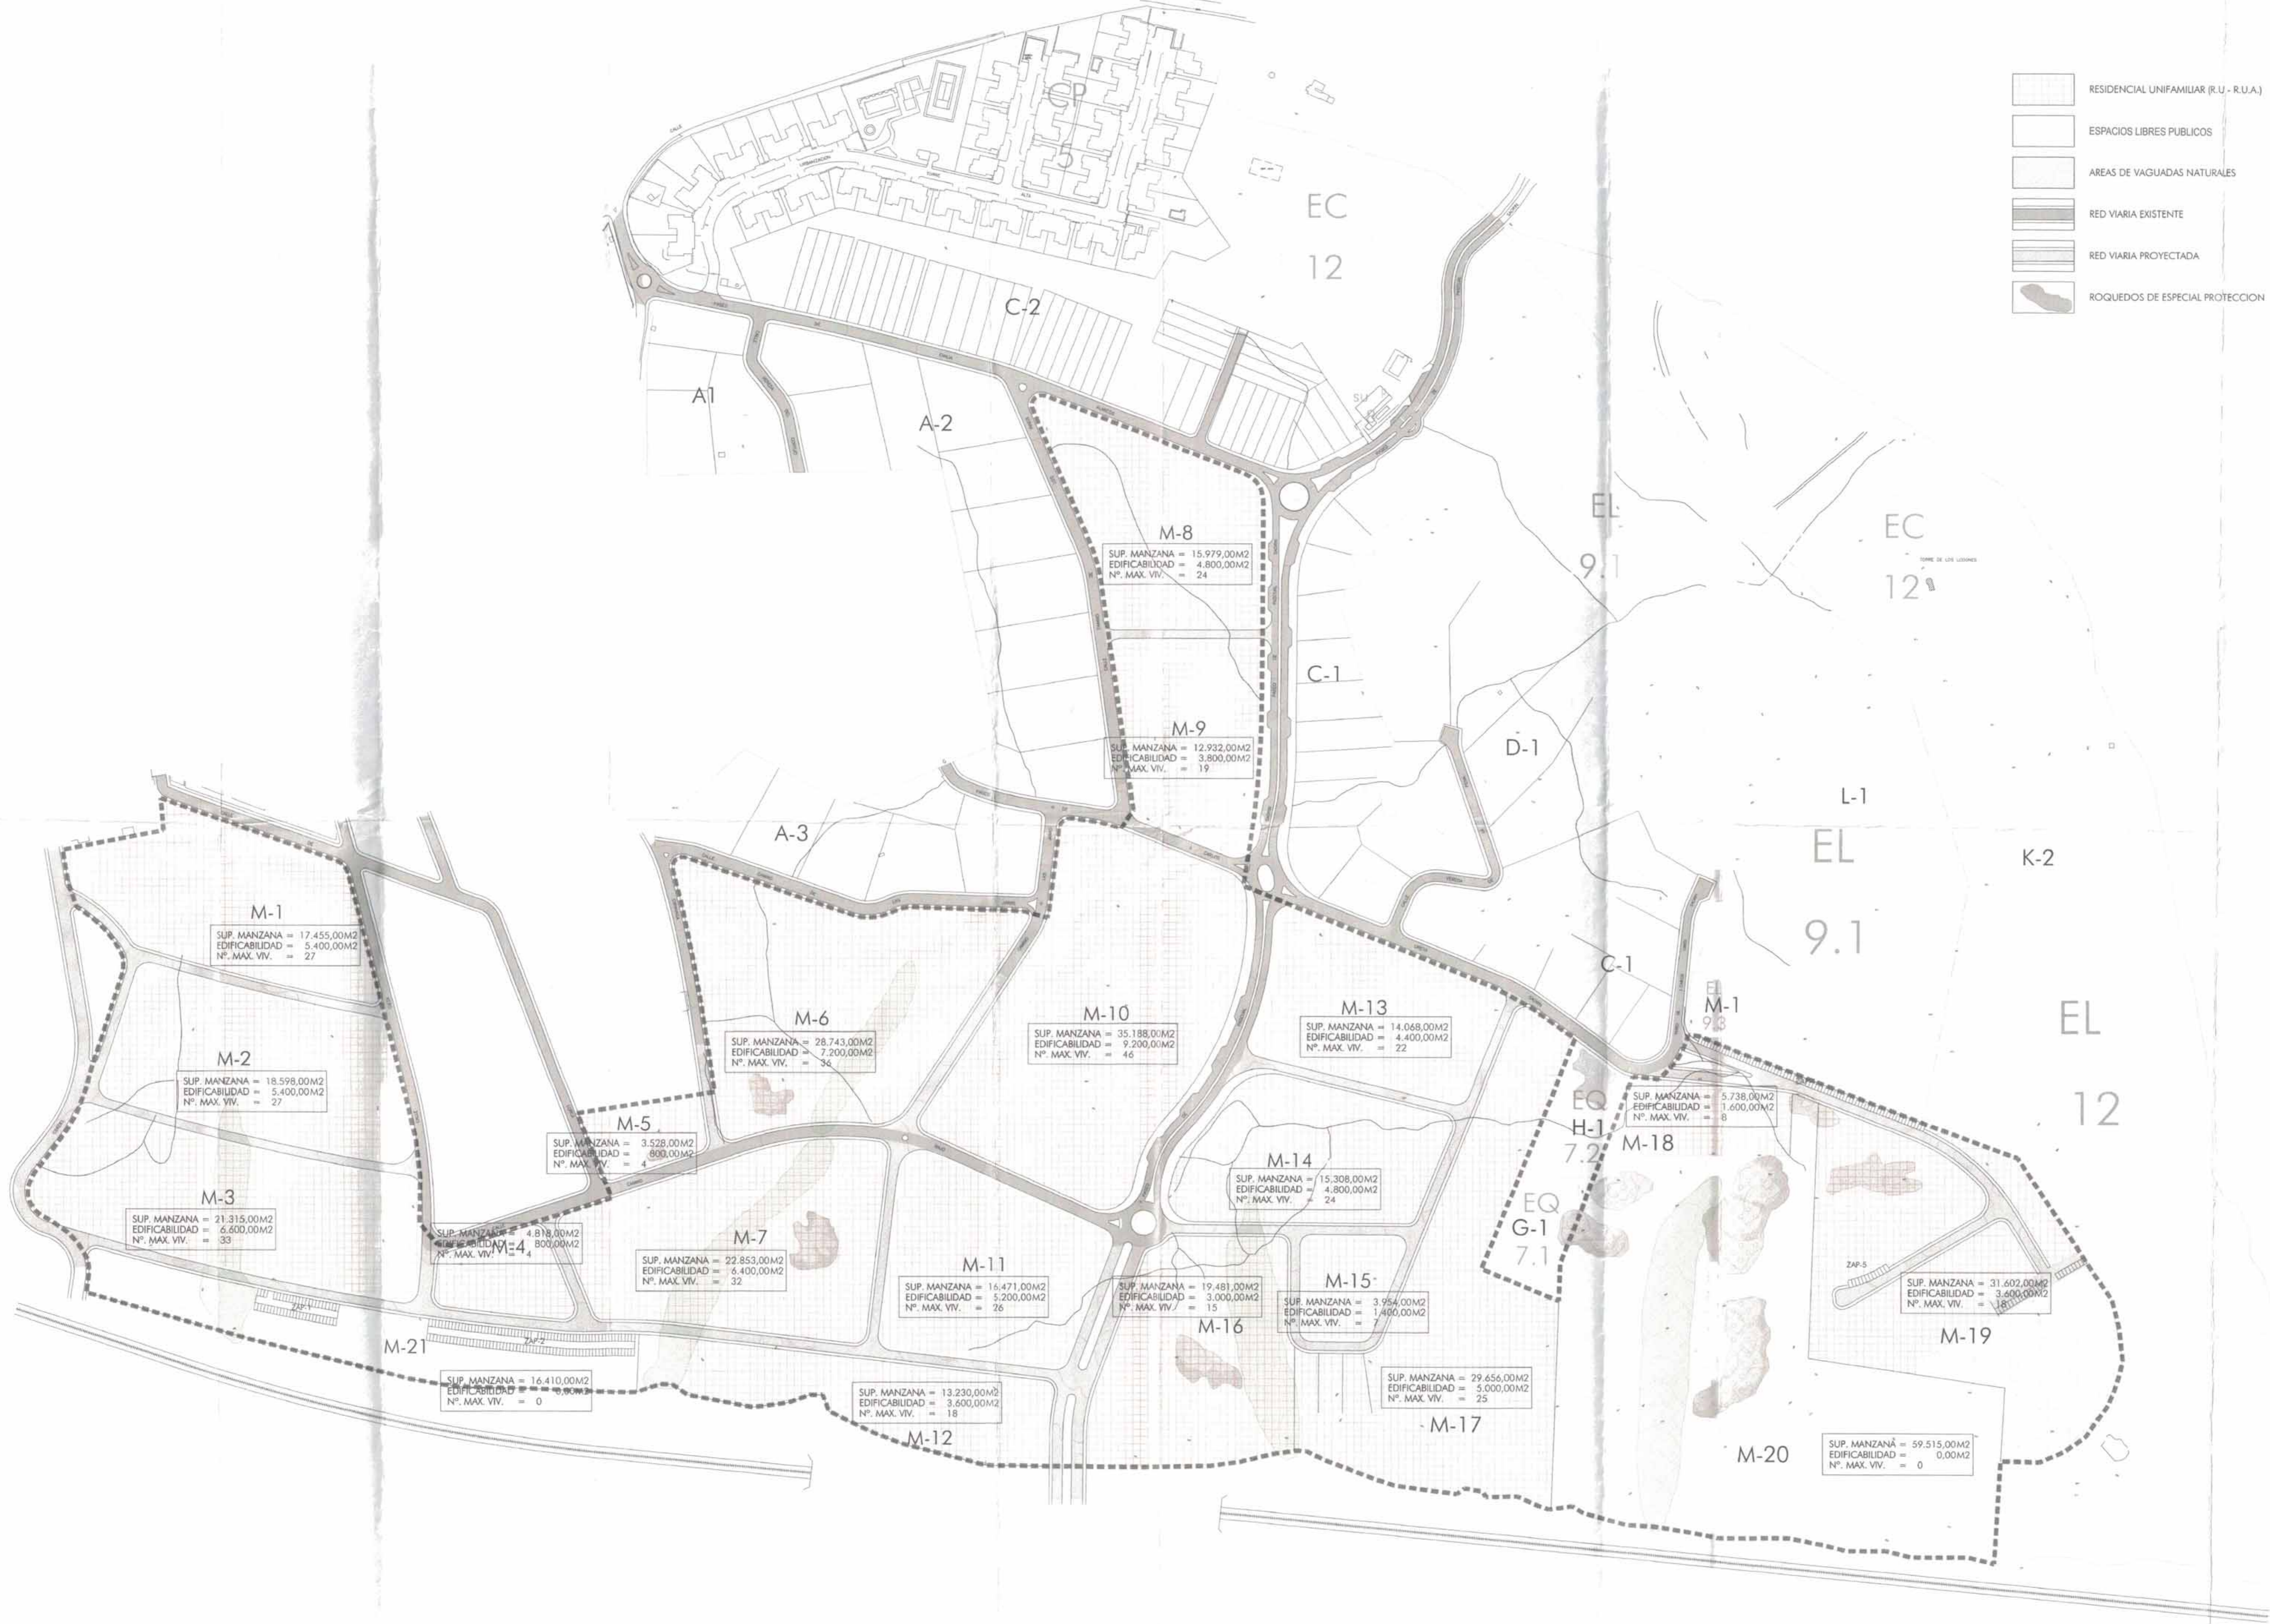

NOTAS: APROBACIÓN DEFINITIVA

AYUNTAMIENTO DE TORRELODONES

El presente documento es PLANO Nº P.P.O.A. DEL PLAN ESPECIAL DEL APD-8

16 de mayo de 2004

REDACTADO CONFORME A LA LEY 9/2001 DE SUJETO DE LA COMUNIDAD DE MADRID

EL SECRETARIO DEL AYUNTAMIENTO,

PLAN ESPECIAL DEL APD-8 DE LA FINCA "LAS MARIAS" TORRELODONES (MADRID)

SITUACIÓN: APD-8. FINCA "LAS MARIAS". TORRELODONES

PROMOTORA: FOMENTO DE INVERSIONES LAS MARIAS



PLAN ESPECIAL MODIFICADO "LAS MARIAS"

ORDENACIÓN DEL ÁREA NO EDIFICADA EN EL ÁMBITO DEL APD-8 "LAS MARIAS"

PLANO: PP-01

PROMOTOR: AYUNTAMIENTO DE TORRELODONES, Concejalía de Urbanismo

EL ARQUITECTO MUNICIPAL: ALBERTO ALONSO BERCERO

ESCALA: 1/2.000

FECHA: Febrero de 2014