


SECCIÓN 1

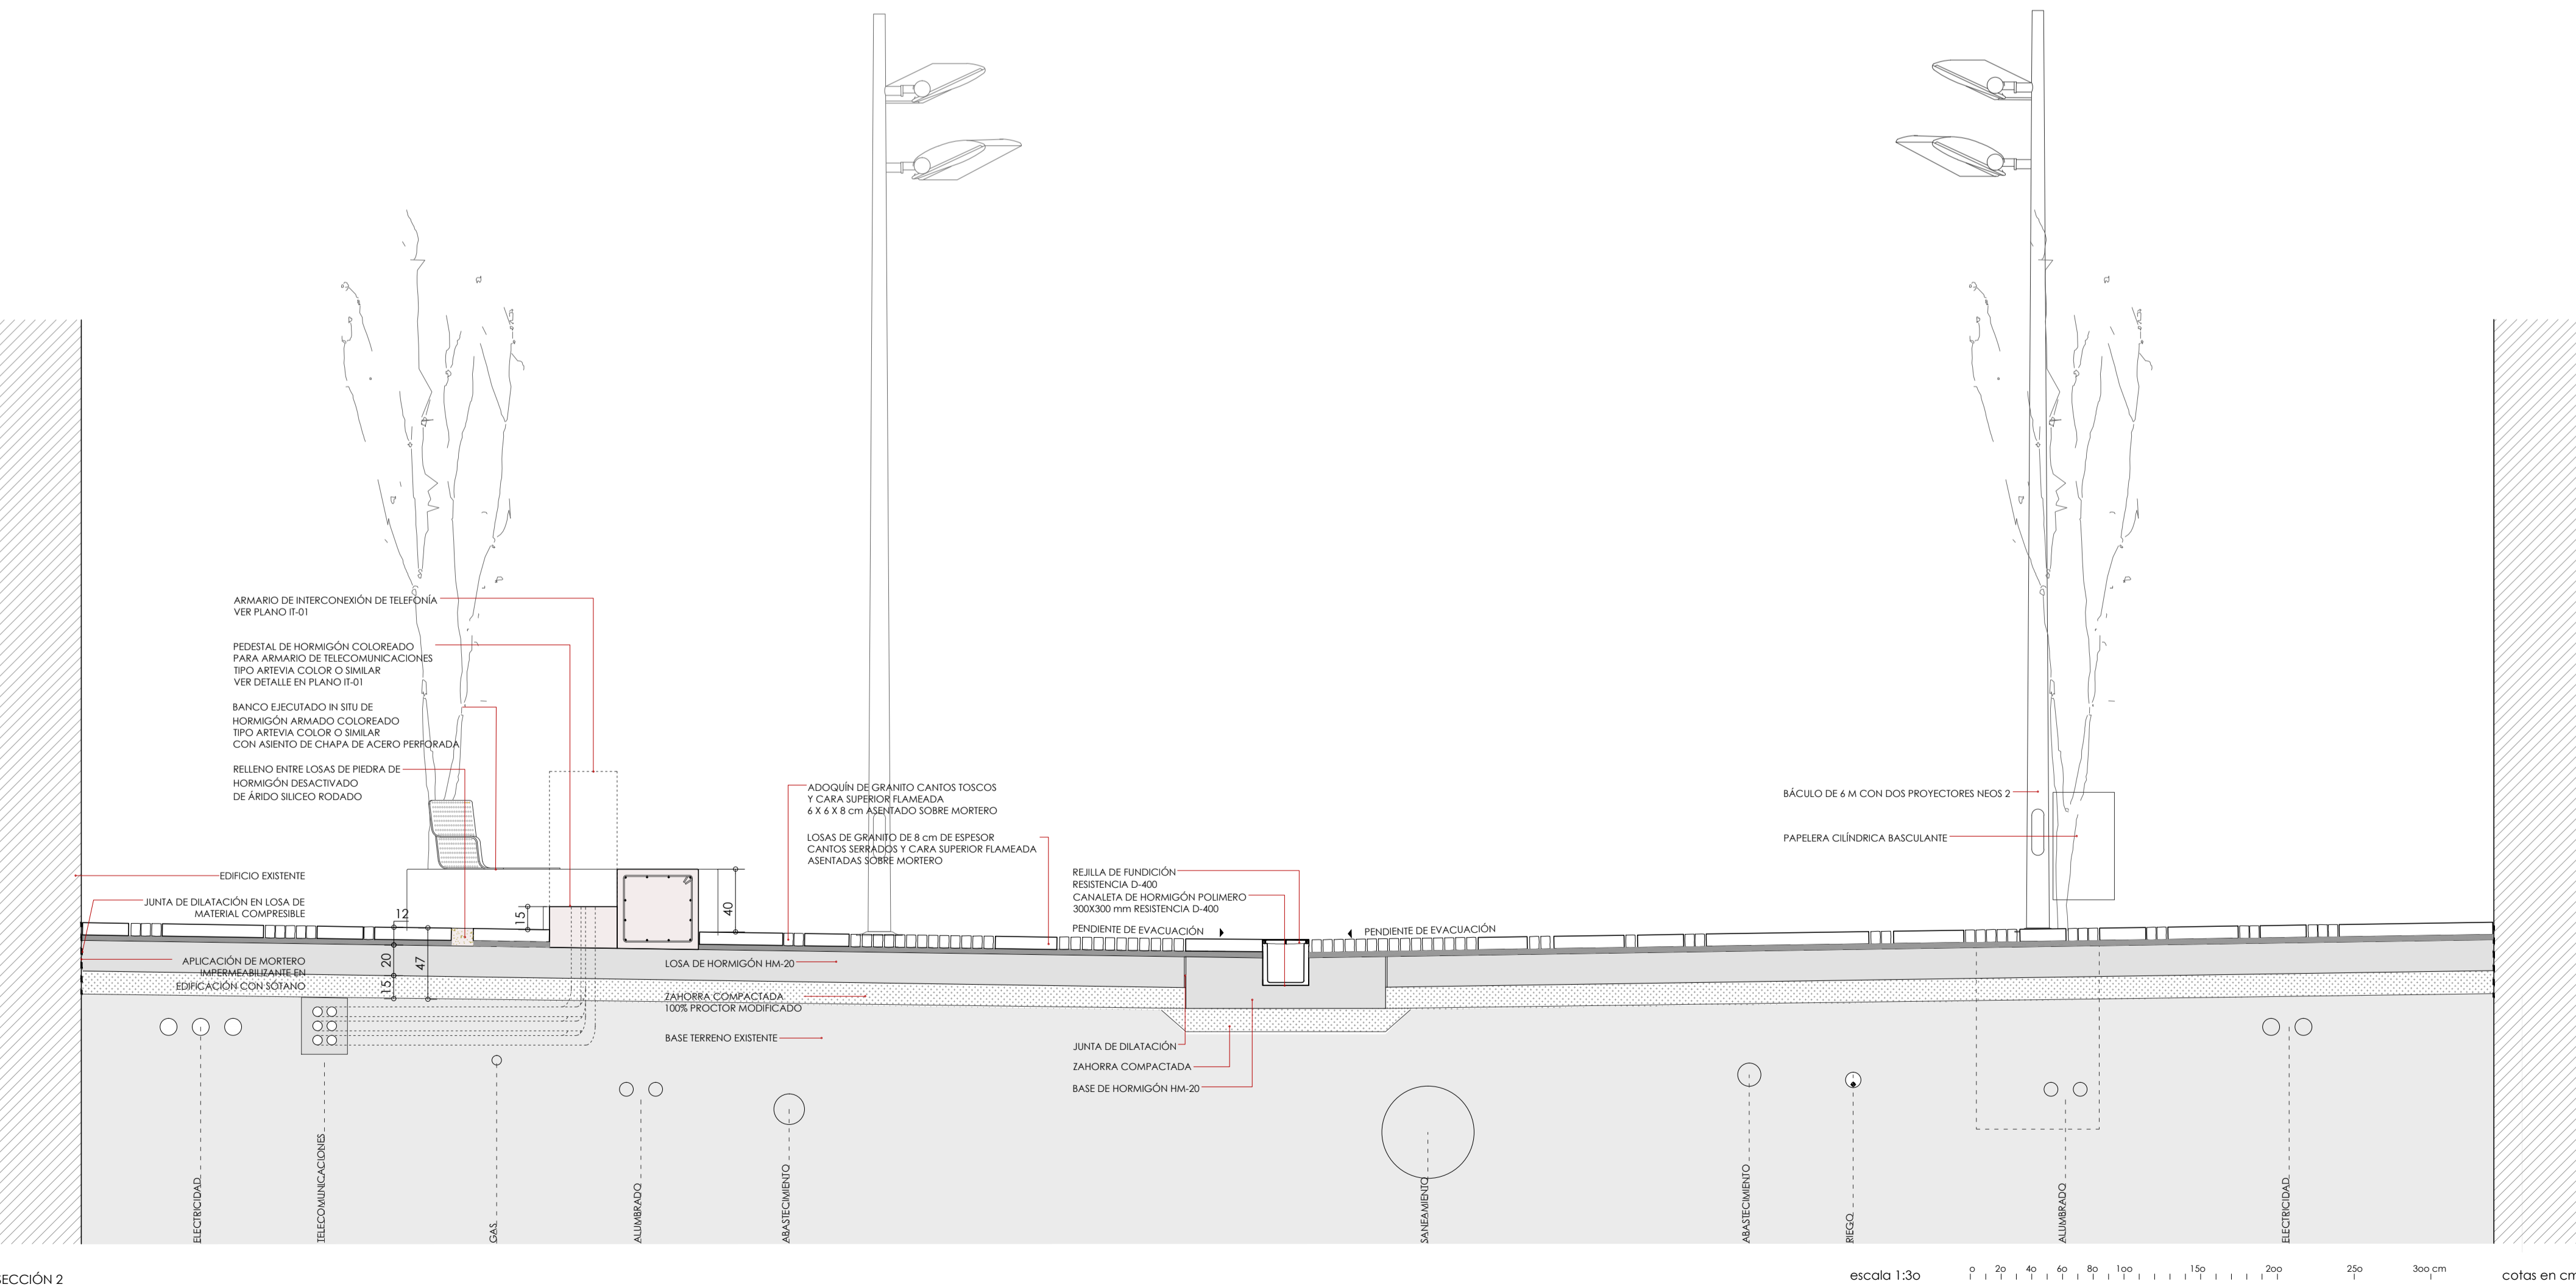


SECCIÓN 2

LEYENDA

NOTAS

- PENDIENTE DE EVACUACIÓN HACIA EL CENTRO SEGÚN COTAS DE PLANOS AQ-05 Y AQ-06
- PARA DETALLES DE PAVIMENTOS VER PLANOS AQ-07, AQ-08, AQ-11. PARA DETALLES DE BANCOS VER PLANO AQ-10.
- UBICACIÓN DE REDES APROXIMADA. PARA DETALLES DE INSTALACIONES VER PLANOS IE-01, IS-01, IS-03, IT-01, IA-01. PARA COORDINACIÓN DE REDES VER PLANO IC-01.
- LOS REMATES DEL FIRME CON LAS FACHADAS EXISTENTES SE REALIZARÁN DEJANDO ENTRE ELLOS UNA JUNTA DE DILATACIÓN DE MATERIAL COMPRESIBLE Y APLICANDO PREVIAMENTE SOBRE LA FACHADA UNA CAPA DE MORTERO IMPERMEABILIZANTE EN LOS CASOS DE EDIFICACIÓN CON SÓTANOS.
- LOS ALCORQUES SE RELLENARÁN CON PIEDRA Y TERRIZO COMPACTO EN BASE A CAL HIDRÁULICA NATURAL. VER PLANO AQ-08. EL ENTORNO DEL ÁRBOL ESTARÁ DELIMITADO POR UNA PLETINA DE ACERO CORTEN FORMANDO UN ANILLO DE Ø 1m DE DIÁMETRO. EL INTERIOR DE ESTE ESPACIO QUEDARÁ RELLENO CON LA MISMA ARENA EMPLEADA EN EL PAVIMENTO TERRIZO, PERO SIN COMPACTAR.
- TODAS LAS MEDIDAS SE COMPROBARÁN EN OBRA. COTAS EN CENTÍMETROS.

PLANO LLAVE

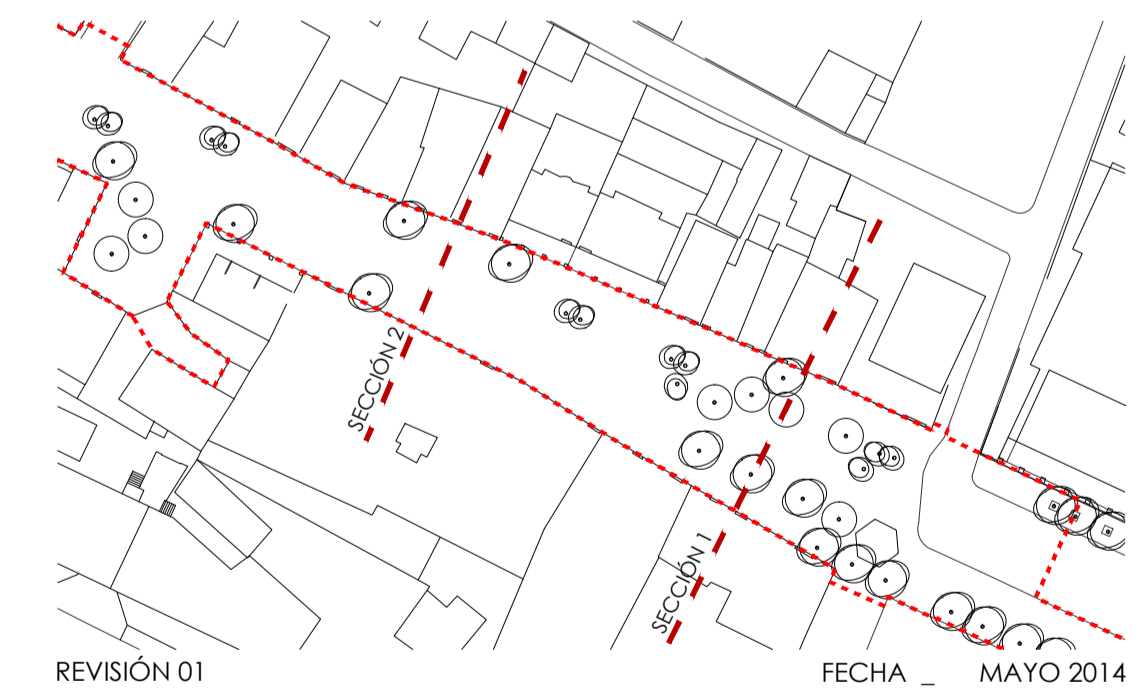

PROYECTO DE PEATONALIZACIÓN DEL ENTORNO DE LA PLAZA DE LA CONSTITUCIÓN. TORRELODONES
 PROYECTO BÁSICO Y EJECUCIÓN FASE I

DETALLES III AQ-09
 MAYO 2014
 PROPIEDAD Ayuntamiento de Torreldones

ARQUITECTO
 MARÍA MESTRE GARCÍA
 nº colegiado 19.702

ESCALA
 1/30

escala 1:30 0 20 40 60 80 100 150 200 250 300 cm cotas en cm