


- LEYENDA**
- ÁMBITO DE ACTUACIÓN
  - CANALIZACIÓN ACTUAL ENTERRADA
  - PUNTO DE LUZ EXISTENTE
  - CUADRO ELÉCTRICO, ACOMETIDA RED ELÉCTRICA
  - ARQUETA ALUMBRADO EXISTENTE
  - PUNTO DE LUZ EXISTENTE A DEMOLER
  - CUADRO ELÉCTRICO DE PARQUE INFANTIL A DEMOLER
  - CANALIZACIÓN ACTUAL ENTERRADA A DEMOLER
  - RENOVACIÓN DEL CABLEADO SOBRE CANALIZACIÓN EXISTENTE
  - ARQUETA ALUMBRADO EXISTENTE A DEMOLER

**NOTAS**

TODOS LOS TRAZADOS SON ESQUEMÁTICOS PROPORCIONADOS POR LA COMPAÑÍA. LAS COTAS Y TRAZADOS EXACTOS DEBERÁN SER REPLANTEADOS EN OBRA.


EL CUADRO DE ACOMETIDA A LA RED ELÉCTRICA SE UBICA EN LA ROTONDA DE LA PLAZA PEÑA DEL DEDO GORDO. SU UBICACIÓN EN EL PLANO ES ORIENTATIVA. LA POSICIÓN REAL SE LOCALIZARÁ EN OBRA.

**PLANO LLAVE**

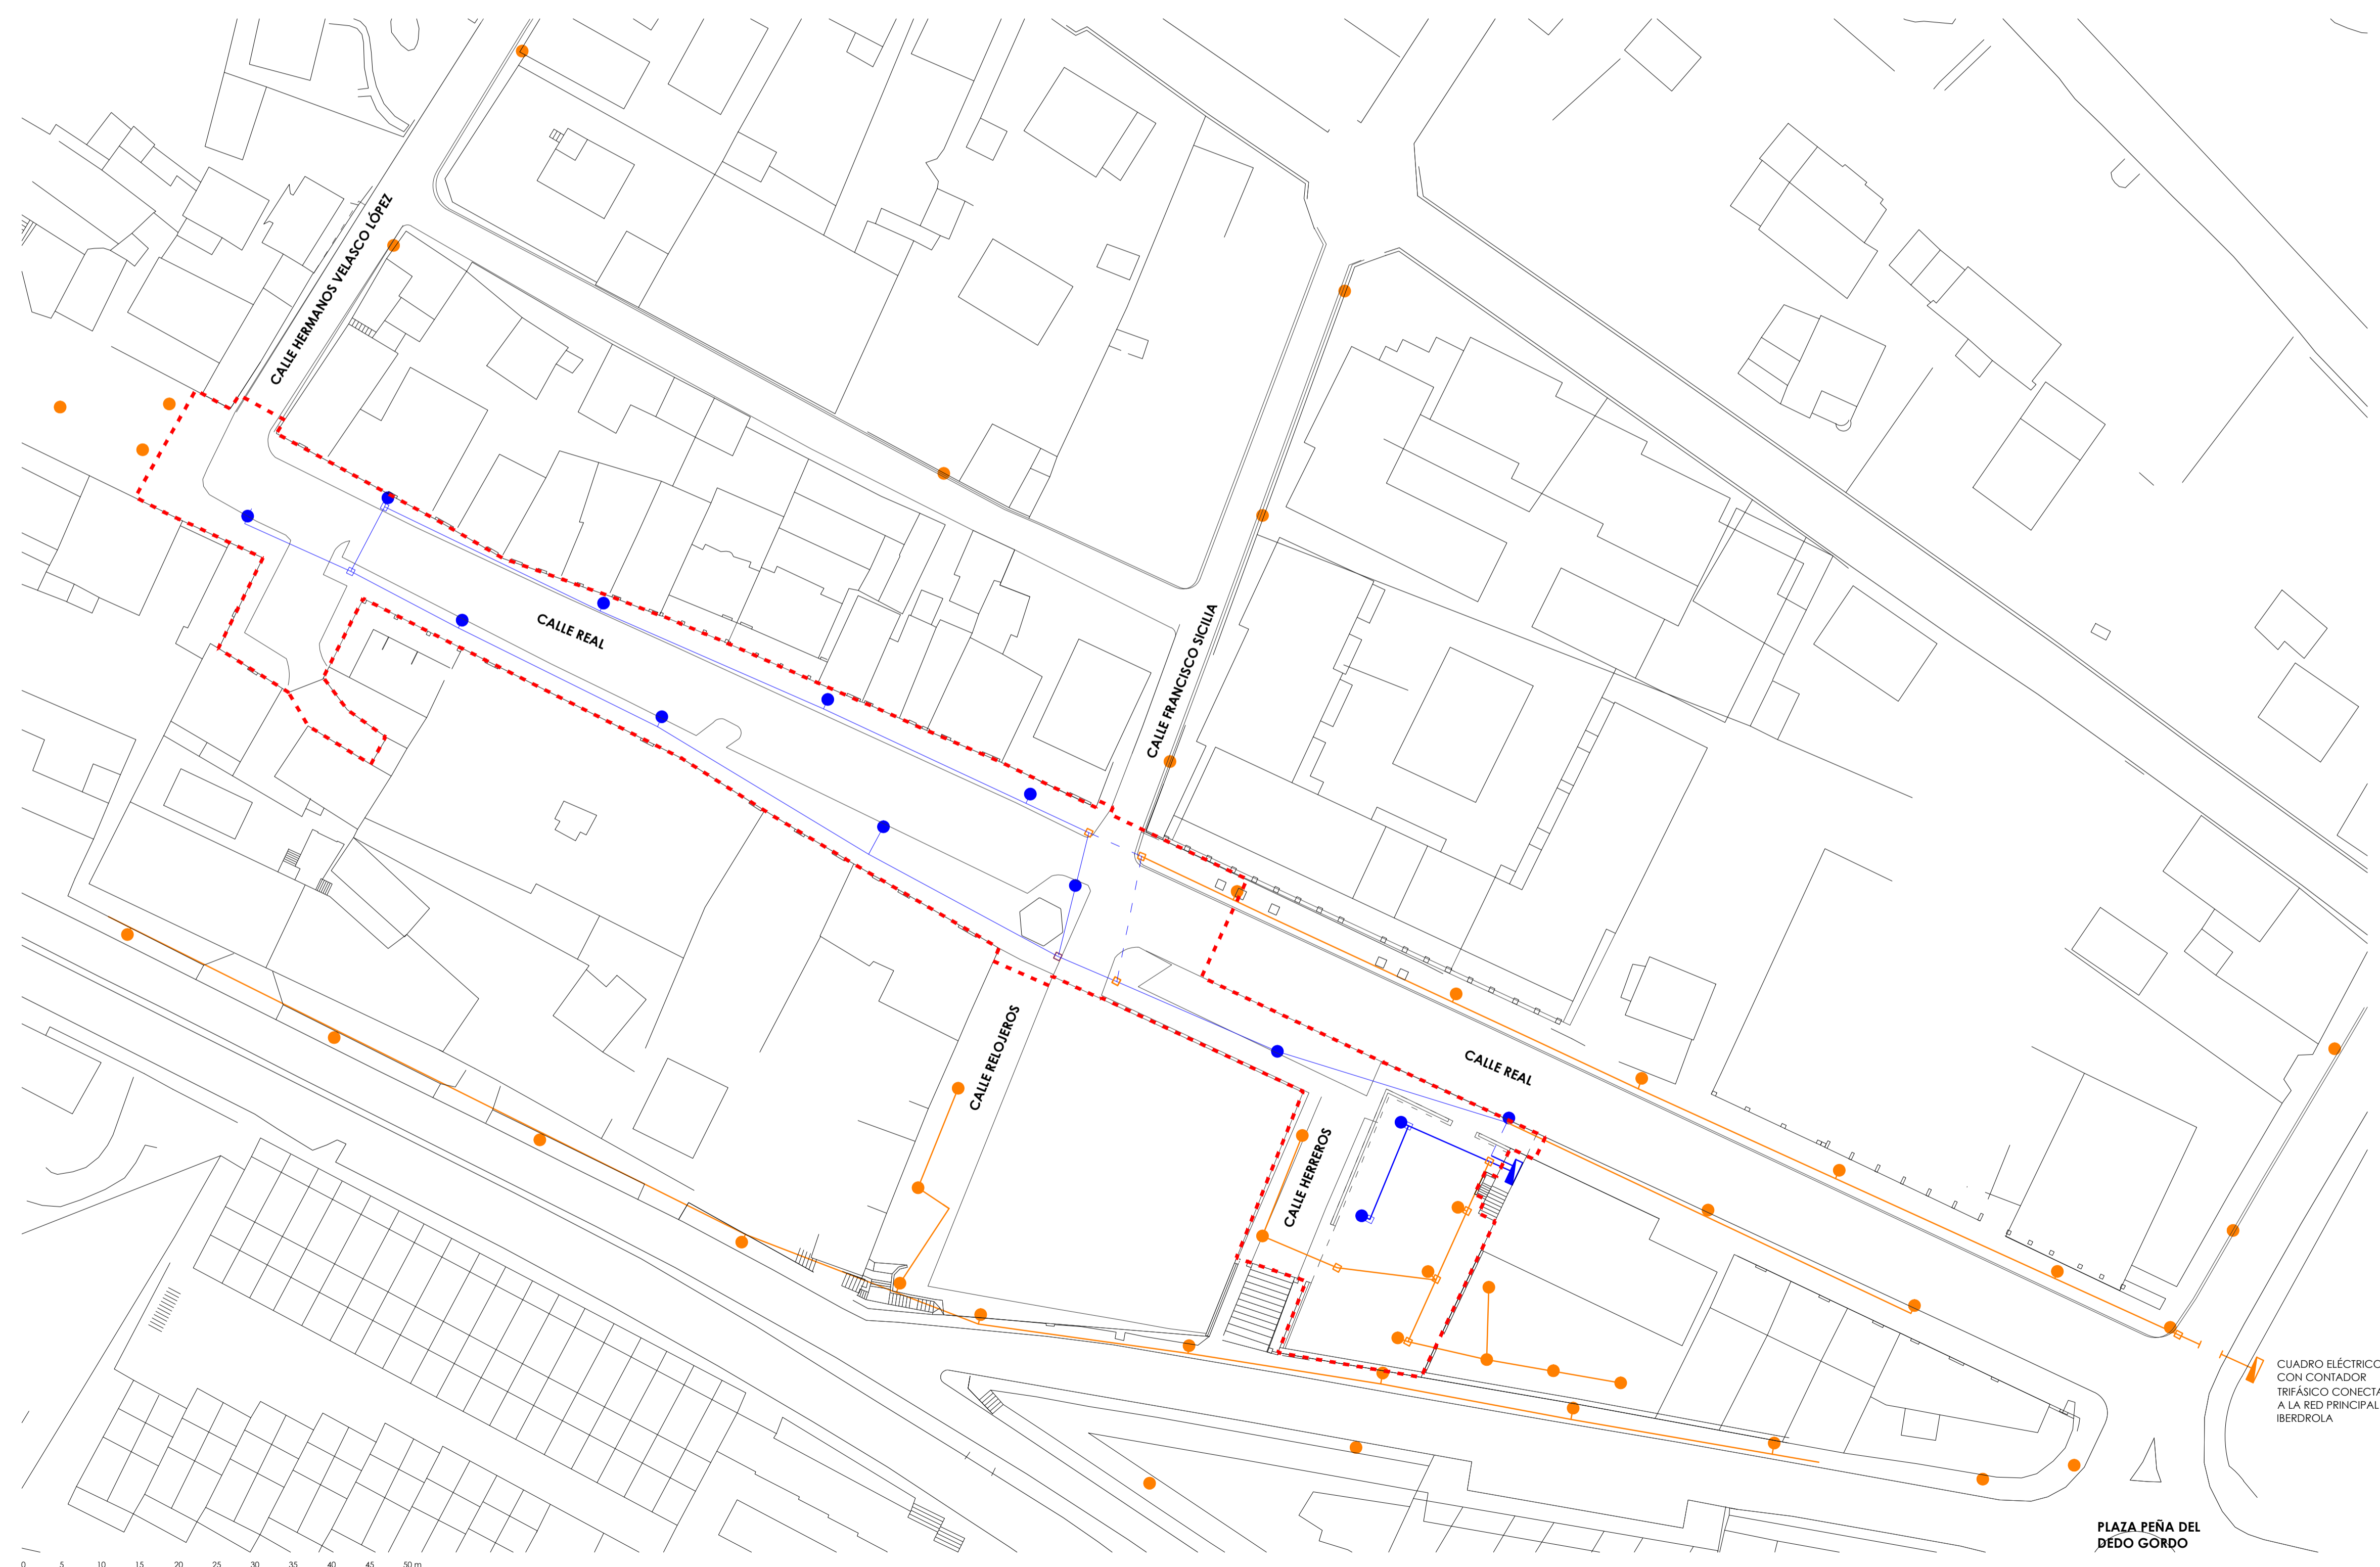

CUADRO ELÉCTRICO CON CONTADOR TRIFÁSICO CONECTADA A LA RED PRINCIPAL DE IBERDROLA

PLAZA PEÑA DEL DEDO GORDO

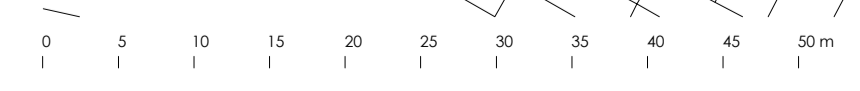

REVISIÓN 01 FECHA \_ MAYO 2014

**PROYECTO DE PEATONALIZACIÓN DEL ENTORNO DE LA PLAZA DE LA CONSTITUCIÓN. TORRELODONES**  
**PROYECTO BÁSICO Y EJECUCIÓN FASE I**

**ALUMBRADO ESTADO ACTUAL EA-03**



*(Handwritten signature)*

**ARQUITECTO**  
 MARÍA MESTRE GARCÍA  
 nº colégiado 19.702

**ESCALA**  
 1:500